




КАРТА (ПЛАН) ГРАНИЦ

Объект: Прилегающая территория №19 в микрорайоне №172
Адрес (местоположение): г. Чебоксары, ул. Первомайская, дом 16
Площадь участка: 0,0347 га (347,32 кв.м.)

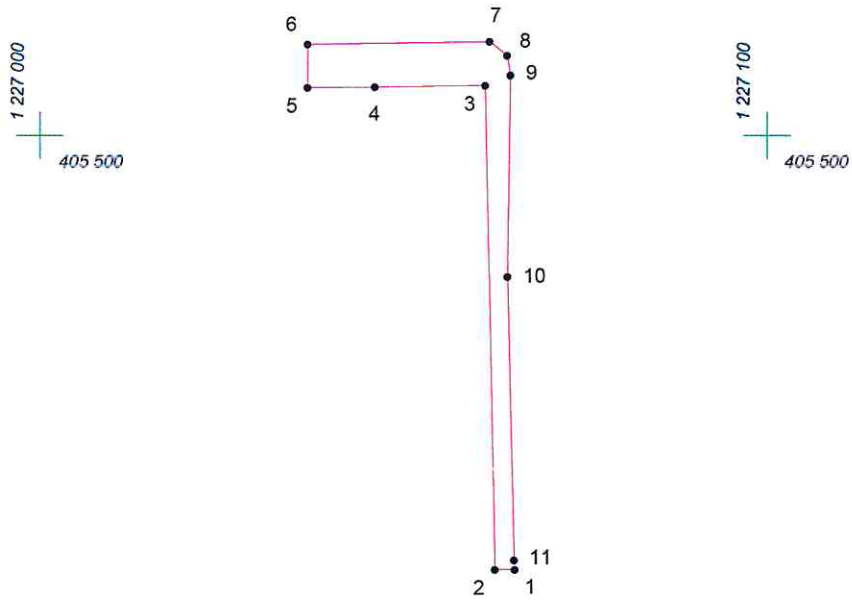

Масштаб 1:1000

Условные обозначения:

-  граница прилегающей территории
-  точка поворота границы и ее номер