
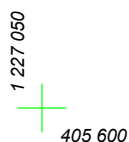
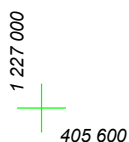
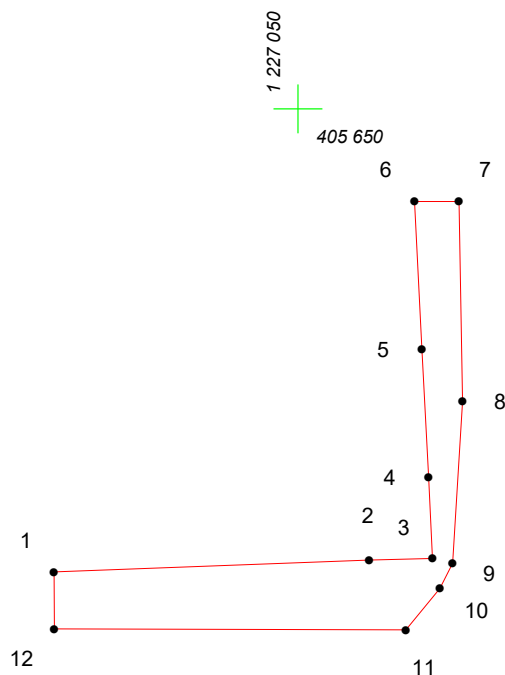


КАРТА (ПЛАН) ГРАНИЦ

Объект: Прилегающая территория №6 в микрорайоне №175

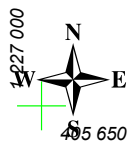

Адрес (местоположение): г. Чебоксары, ул. Тенистая, дом 17

Площадь участка: 0,0163 га (162.67 кв.м.)



Масштаб 1:500

Условные обозначения:

-  граница прилегающей территории
-  точка поворота границы и ее номер