




КАРТА (ПЛАН) ГРАНИЦ

Объект: Прилегающая территория №6 в микрорайоне №165
Адрес (местоположение): г. Чебоксары, ул. Коллективная, дом 5
Площадь участка: 0.0961 га (961.34 кв.м.)

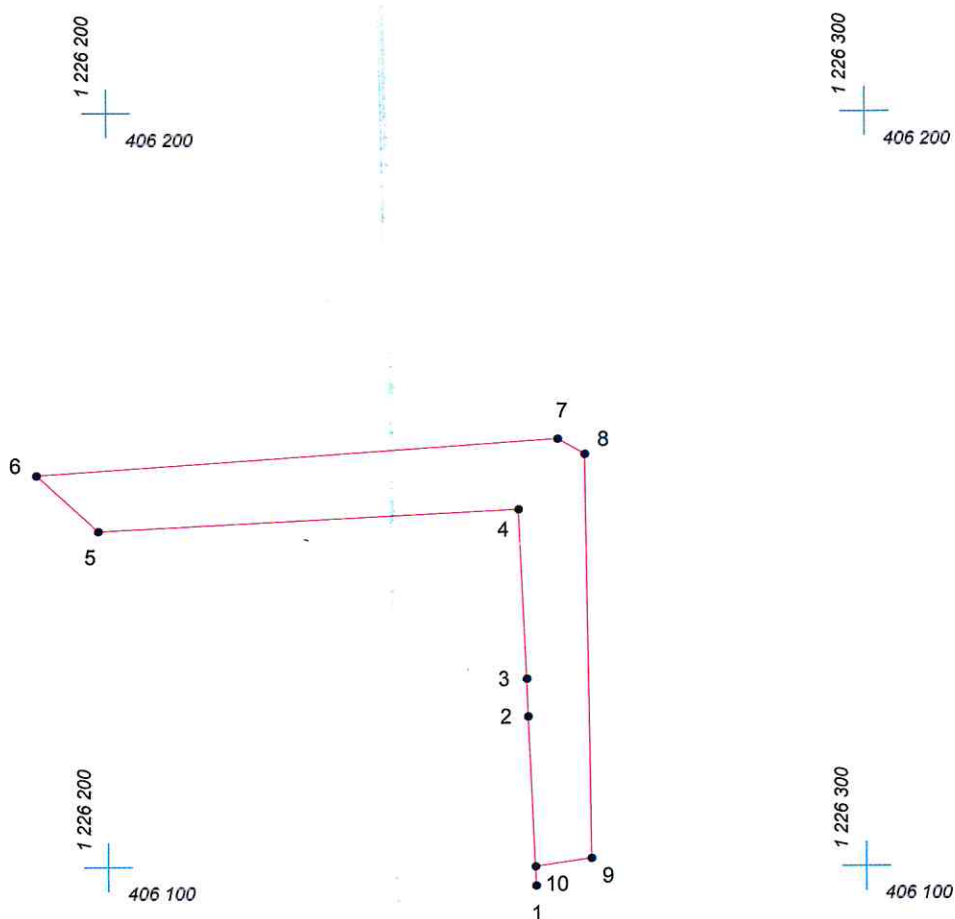

Масштаб 1:1000

Условные обозначения:

-  граница прилегающей территории
-  точка поворота границы и ее номер