


# КАРТА (ПЛАН) ГРАНИЦ

Объект: Прилегающая территория №4 в микрорайоне №170

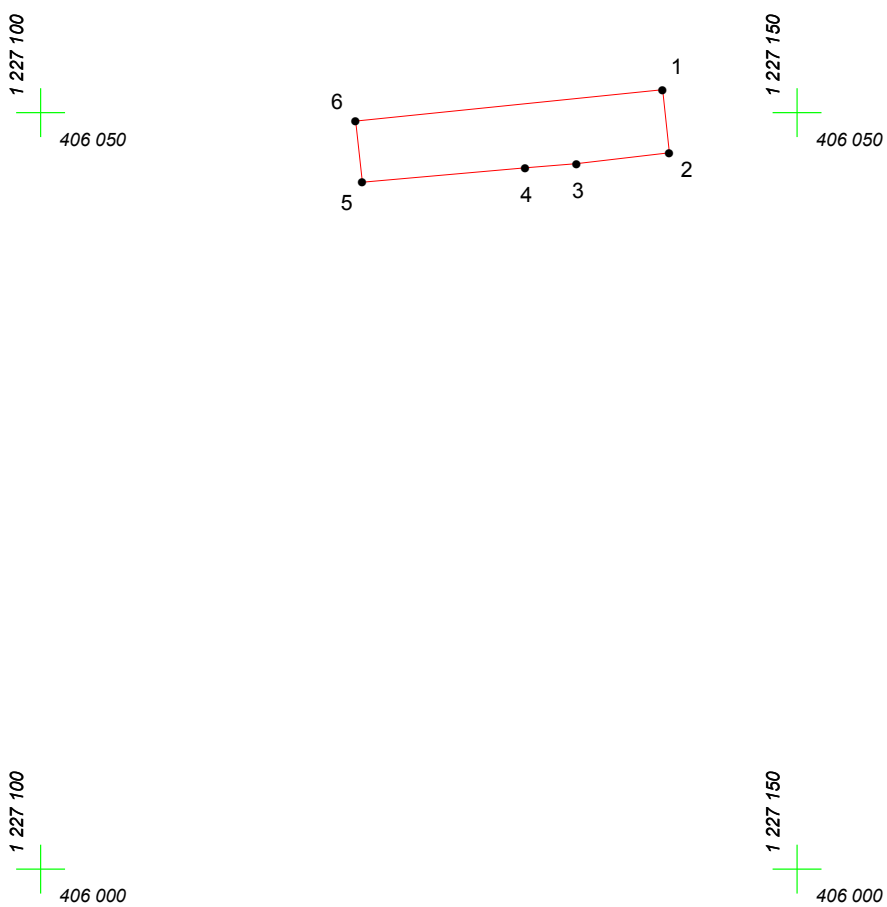

Адрес (местоположение): г. Чебоксары, ул. Социалистическая, дом 10

Площадь участка: 0,0085 га (85.35 кв.м.)



Масштаб 1:500

## Условные обозначения:

-  граница прилегающей территории
-  точка поворота границы и ее номер