
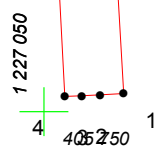
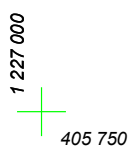
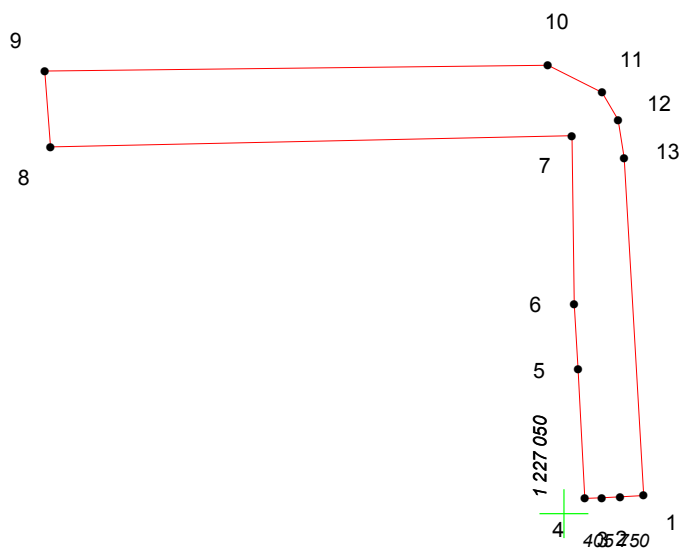
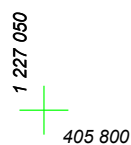


КАРТА (ПЛАН) ГРАНИЦ

Объект: Прилегающая территория №6 в микрорайоне №173
Адрес (местоположение): г. Чебоксары, ул. Димитрова, дом 8
Площадь участка: 0,0266 га (265.68 кв.м.)

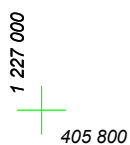

Масштаб 1:500

Условные обозначения:

-  граница прилегающей территории
-  точка поворота границы и ее номер