


КАРТА (ПЛАН) ГРАНИЦ

Объект: Прилегающая территория №1 в микрорайоне №170

Адрес (местоположение): г. Чебоксары, ул. Димитрова, дом 21

Площадь участка: 0,028 га (280.11 кв.м.)

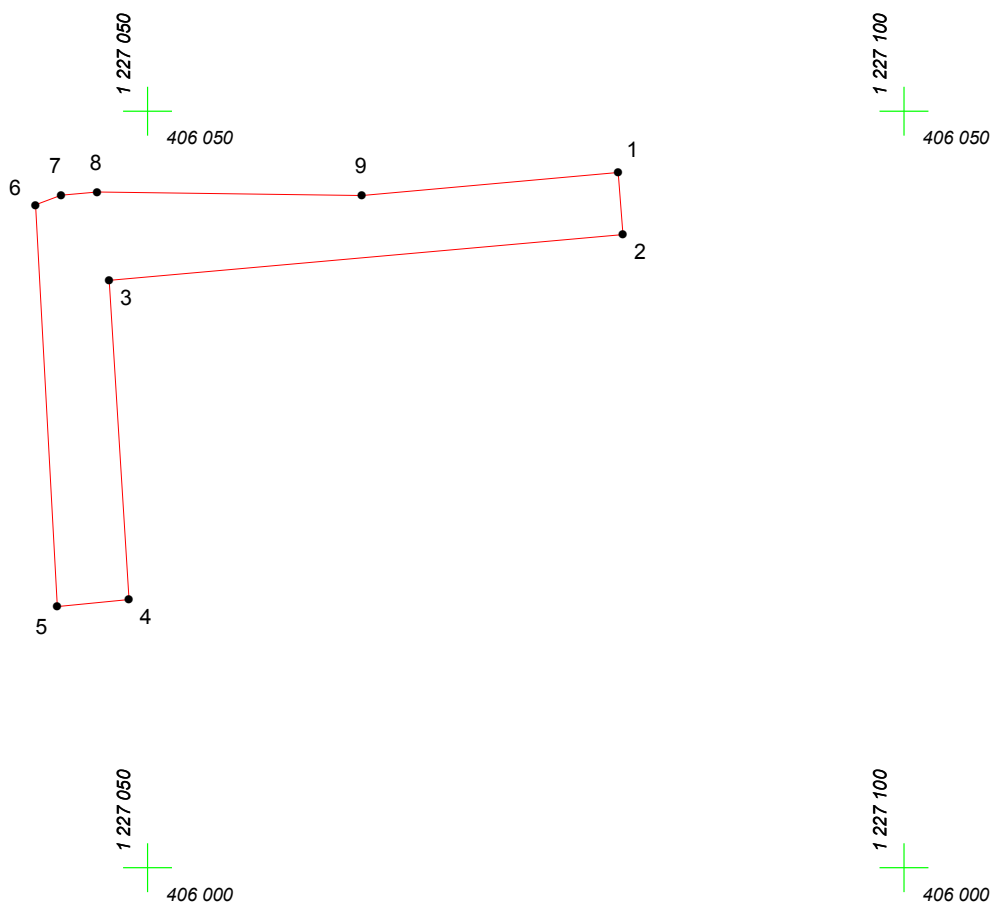

Масштаб 1:500

Условные обозначения:

-  граница прилегающей территории
-  точка поворота границы и ее номер