




КАРТА (ПЛАН) ГРАНИЦ

Объект: Прилегающая территория №4 в микрорайоне №165
Адрес (местоположение): г. Чебоксары, ул. Коллективная, дом 5
Площадь участка: 0.5598 га (5597.85 кв. м.)

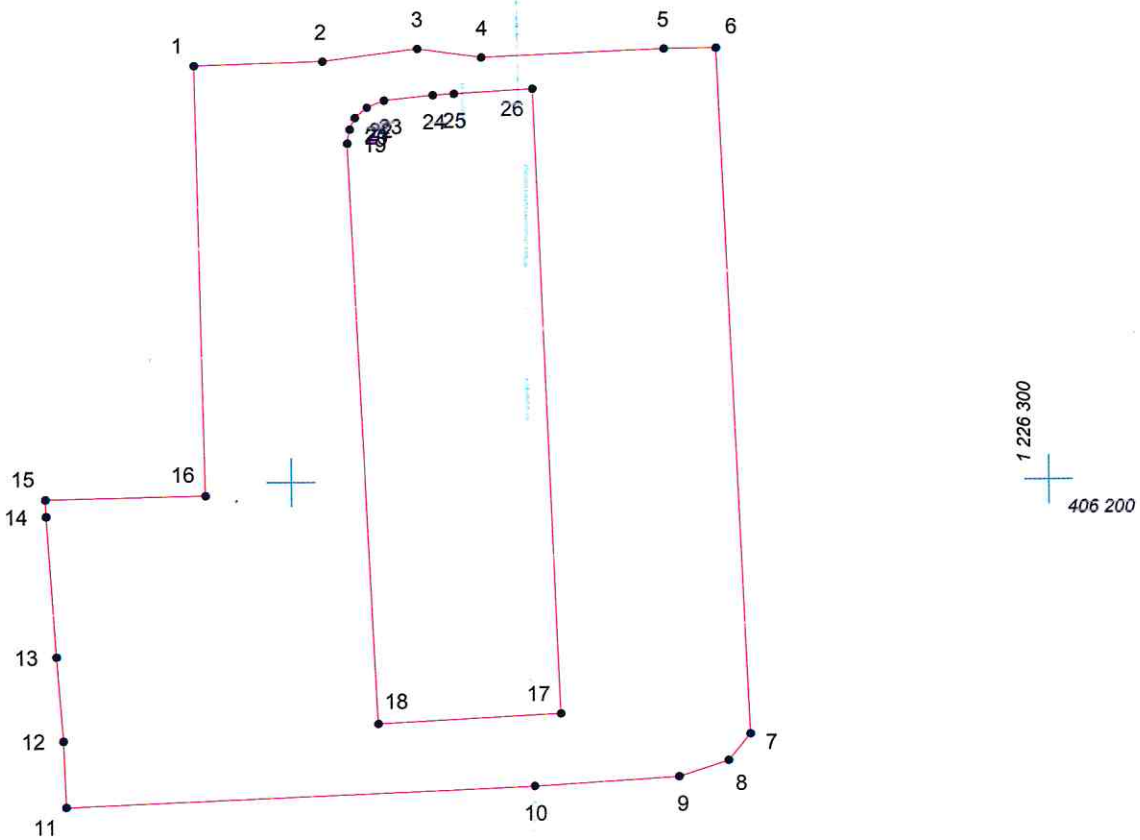

Масштаб 1:1000

Условные обозначения:

-  граница прилегающей территории
-  точка поворота границы и ее номер