

КАРТА (ПЛАН) ГРАНИЦ

Объект: Прилегающая территория №8 в микрорайоне №166

Адрес (местоположение): г. Чебоксары, ул. Коллективная, дом 2

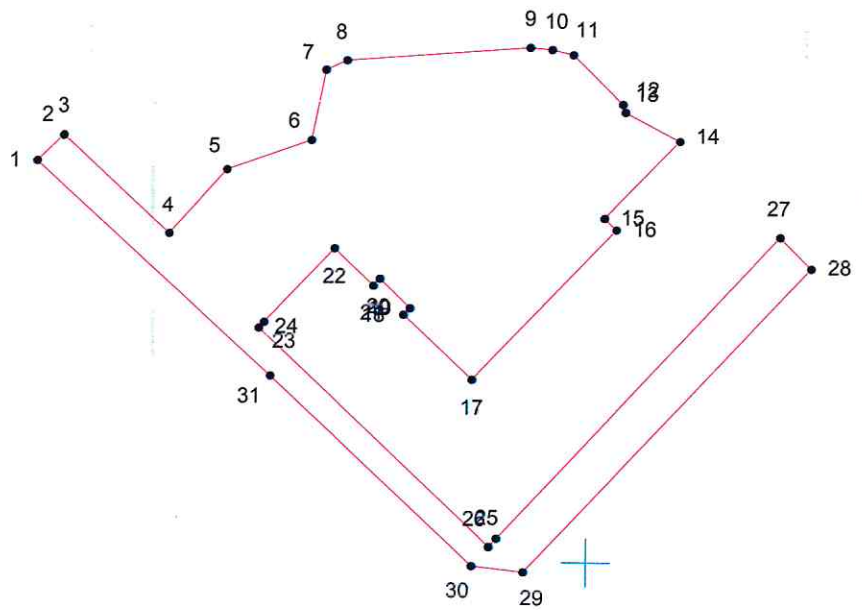
Площадь участка: 0,229 га (2290.22 кв.м.)



1 226 400
406 000



1 226 500
406 000

1 226 400
405 900



Масштаб 1:1000

Условные обозначения:

-  граница прилегающей территории
-  точка поворота границы и ее номер