



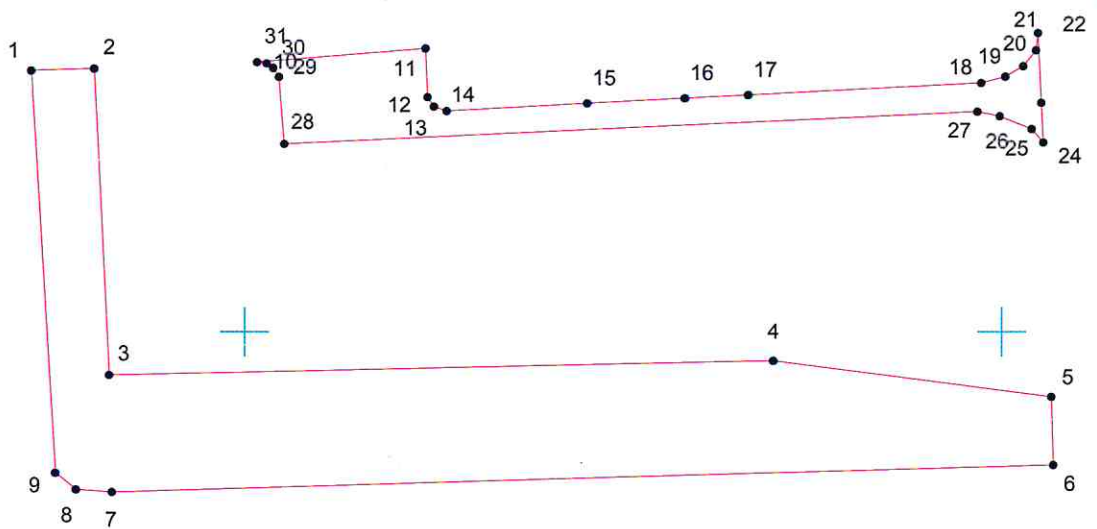

КАРТА (ПЛАН) ГРАНИЦ

Объект: Прилегающая территория №10 в микрорайоне №168
Адрес (местоположение): г Чебоксары, ул. О. Беспалова, д. 2
Площадь участка: 0,2753 га (2752.64 кв.м.)

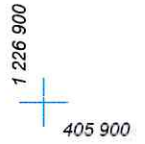

Масштаб 1:1000

Условные обозначения:

-  граница прилегающей территории
-  точка поворота границы и ее номер