


КАРТА (ПЛАН) ГРАНИЦ

Объект: Прилегающая территория №14 в микрорайоне №168

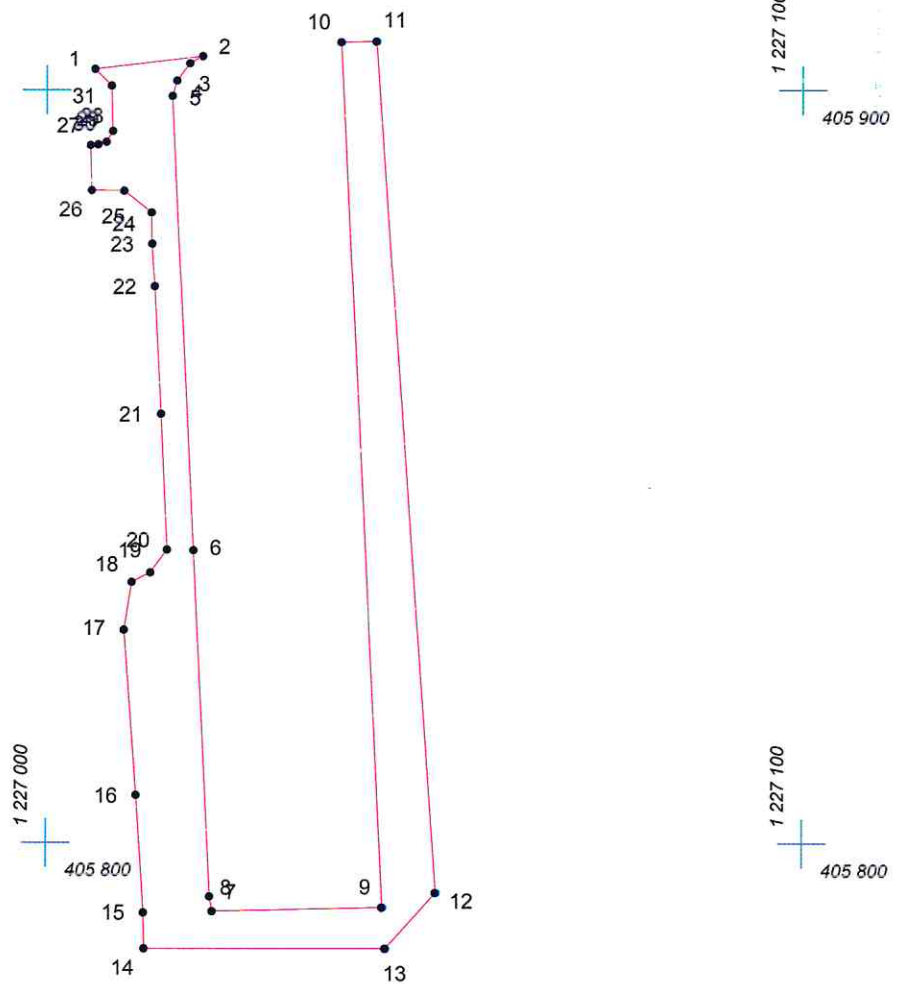

Адрес (местоположение): г Чебоксары, ул. Димитрова, д 18

Площадь участка: 0,1615 га (1615.02 кв.м.)



Масштаб 1:1000

Условные обозначения:

-  граница прилегающей территории
-  точка поворота границы и ее номер