


# КАРТА (ПЛАН) ГРАНИЦ

Объект: Прилегающая территория №2 в микрорайоне №165  
Адрес (местоположение): г. Чебоксары, ул. Коллективная, дом 7  
Площадь участка: 0.6341 га (6340.66 кв.м.)

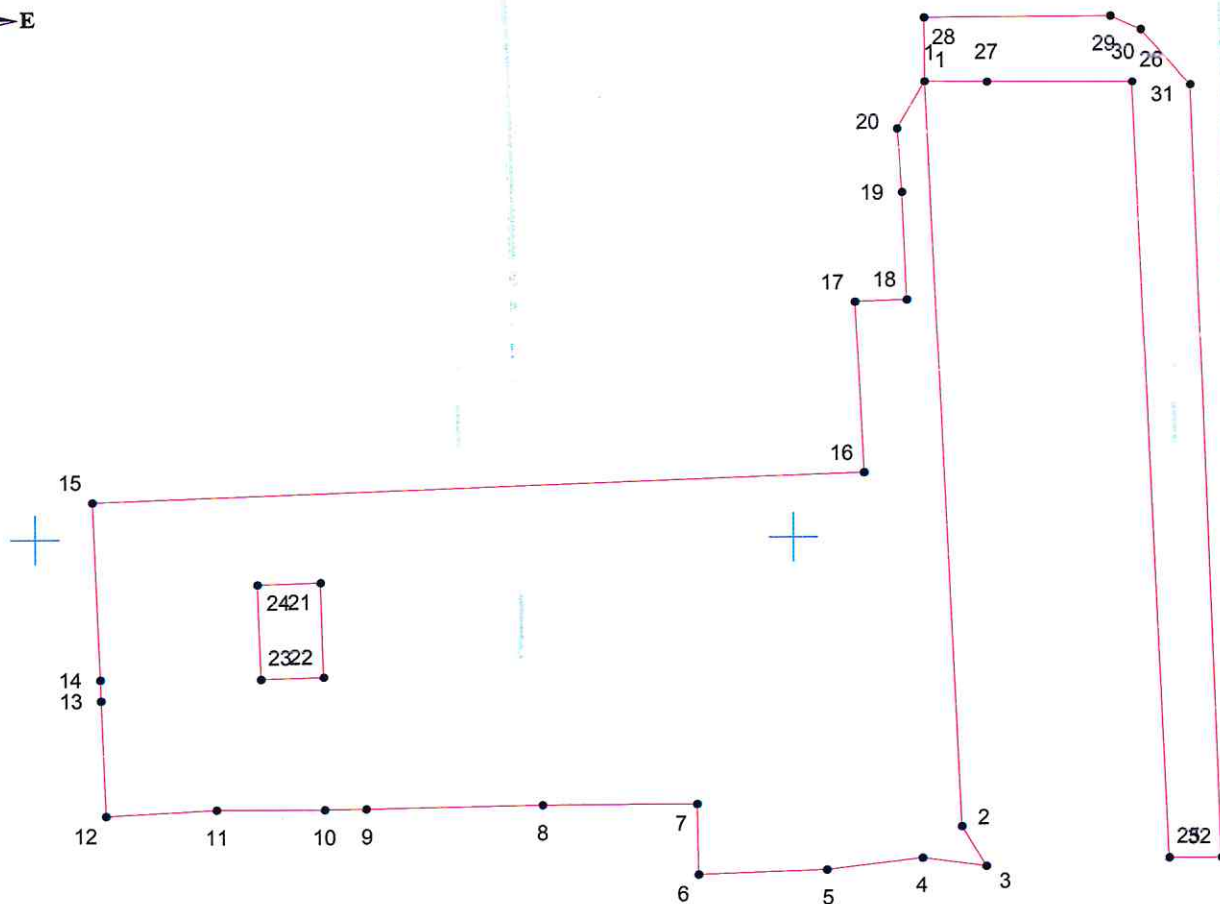

100

Масштаб 1:1000

200

## Условные обозначения:

- граница прилегающей территории
- 1 точка поворота границы и ее номер