




# КАРТА (ПЛАН) ГРАНИЦ

Объект: Прилегающая территория №9 в микрорайоне №164  
Адрес (местоположение): г. Чебоксары, ул. Коллективная, д. 10 а  
Площадь участка: 0.1068 га (1067.8 кв. м.)

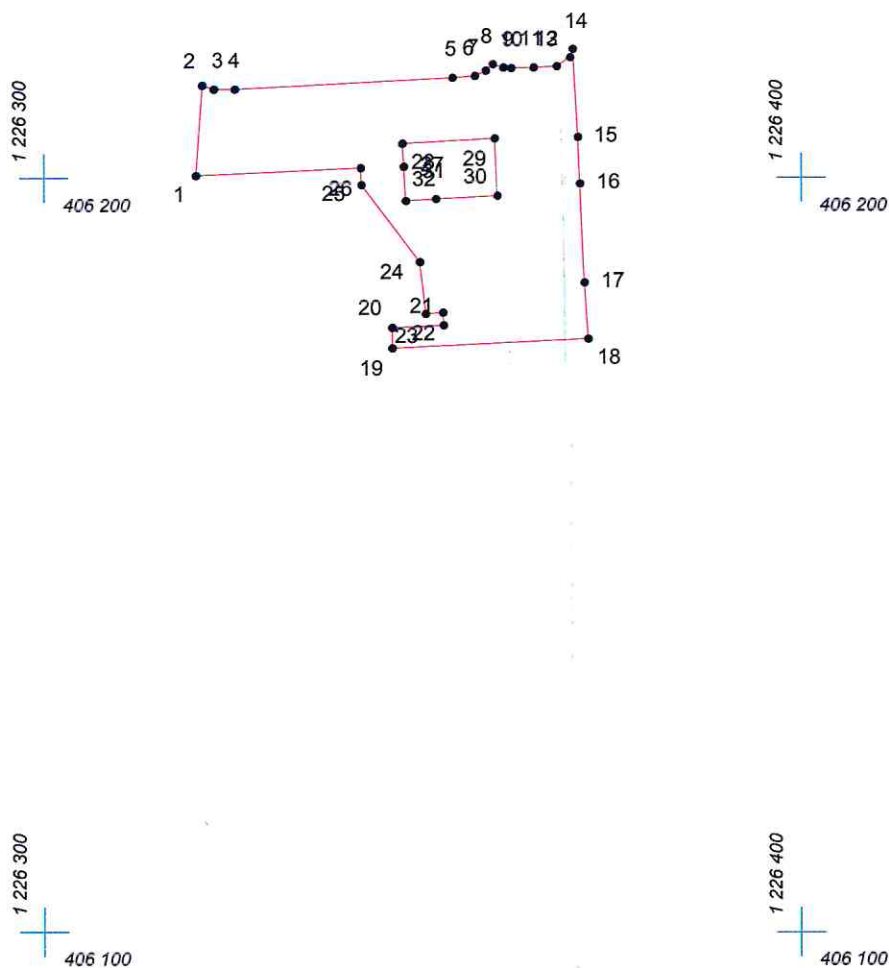

Масштаб 1:1000

## Условные обозначения:

-  граница прилегающей территории
-  точка поворота границы и ее номер