


КАРТА (ПЛАН) ГРАНИЦ

Объект: Прилегающая территория №6 в микрорайоне №172


Адрес (местоположение): г. Чебоксары, ул. Тенистая, дом 1

Площадь участка: 0,0162 га (161.55 кв.м.)

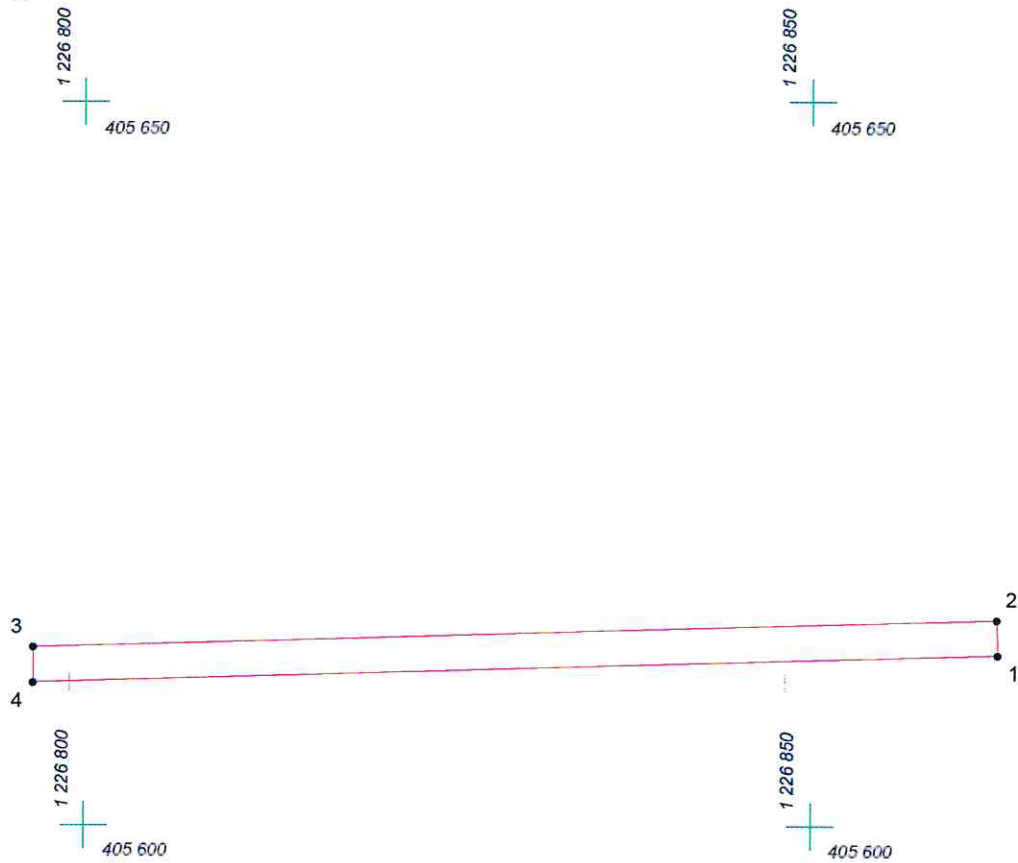

Масштаб 1:500

Условные обозначения:

-  граница прилегающей территории
-  точка поворота границы и ее номер