


КАРТА (ПЛАН) ГРАНИЦ

Объект: Прилегающая территория №6 в микрорайоне №176

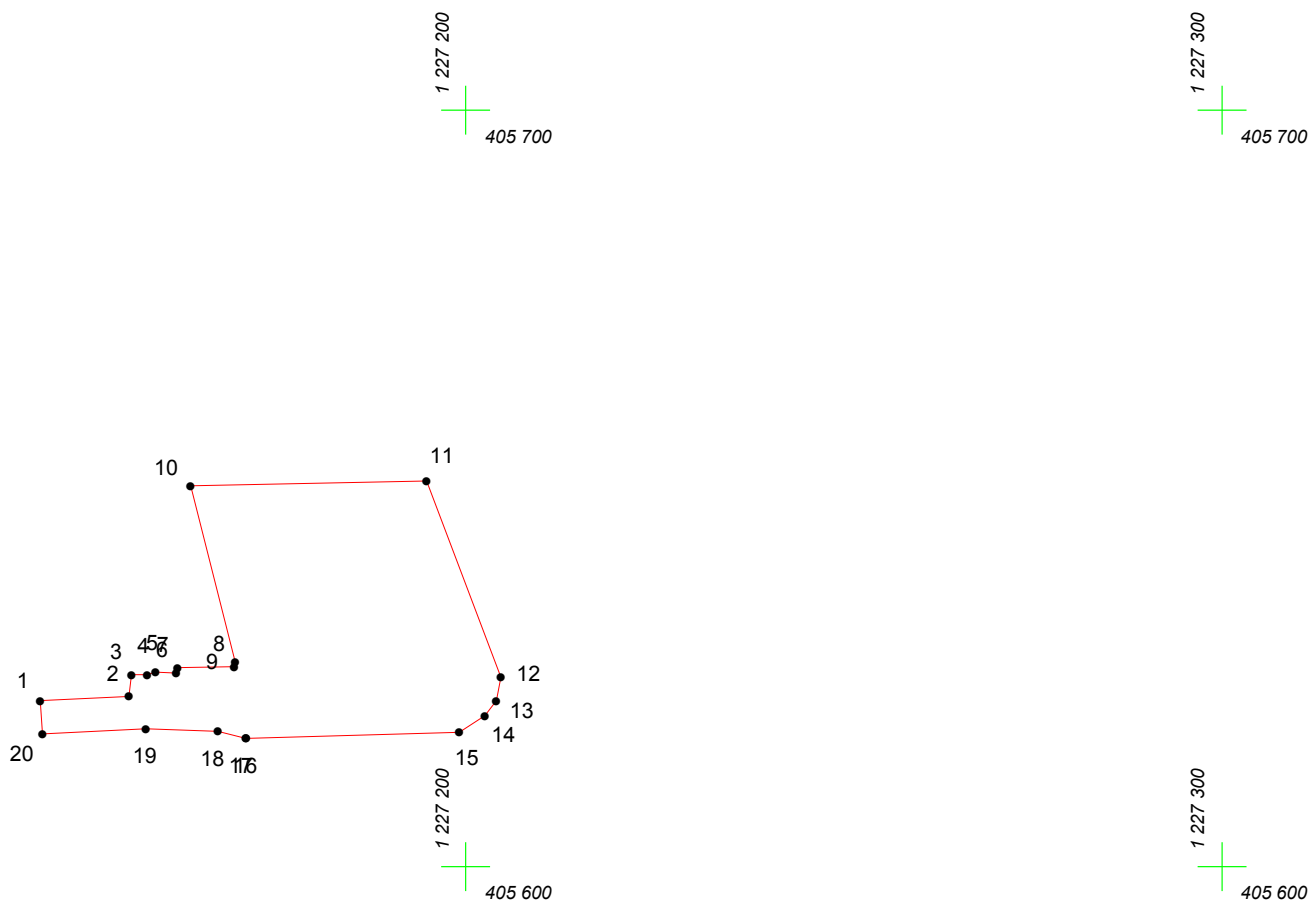

Адрес (местоположение): г. Чебоксары, ул. Тенистая, дом 27

Площадь участка: 0.1265 га (1265.19 кв.м.)



Масштаб 1:1000

Условные обозначения:

-  граница прилегающей территории
-  точка поворота границы и ее номер