




КАРТА (ПЛАН) ГРАНИЦ

Объект: Прилегающая территория №9 в микрорайоне №168
Адрес (местоположение): г Чебоксары, ул. Социалистическая, д 2 б
Площадь участка: 0,3383 га (3383.38 кв. м.)

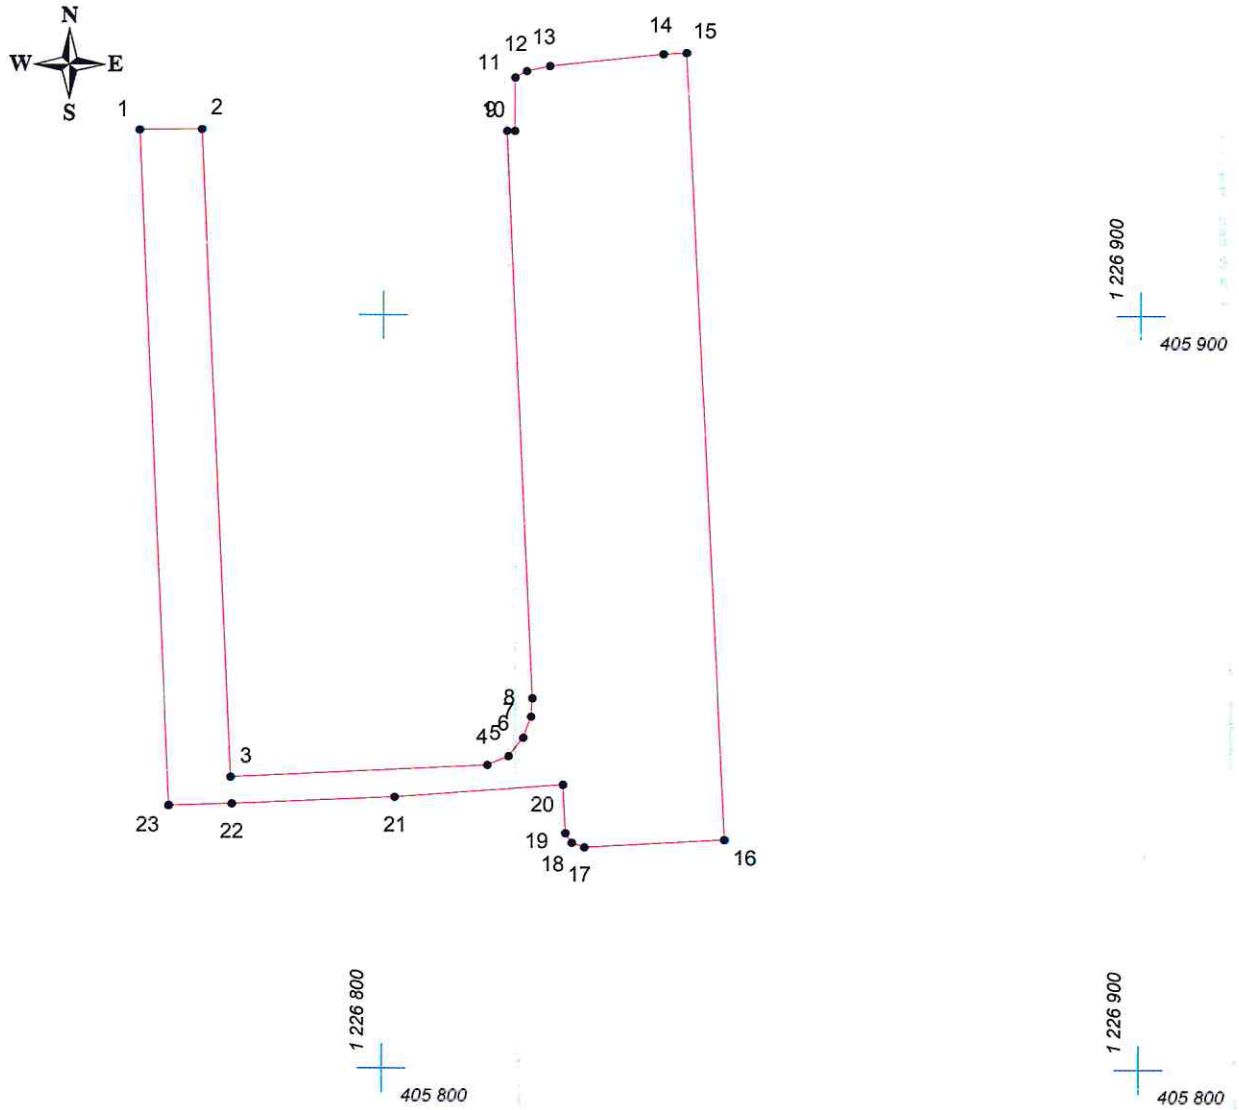

Масштаб 1:1000

Условные обозначения:

-  граница прилегающей территории
-  точка поворота границы и ее номер