


КАРТА (ПЛАН) ГРАНИЦ

Объект: Прилегающая территория №10 в микрорайоне №164

Адрес (местоположение): г. Чебоксары, ул. Коллективная, д. 8

Площадь участка: 0.2629 га (2628.64 кв.м.)

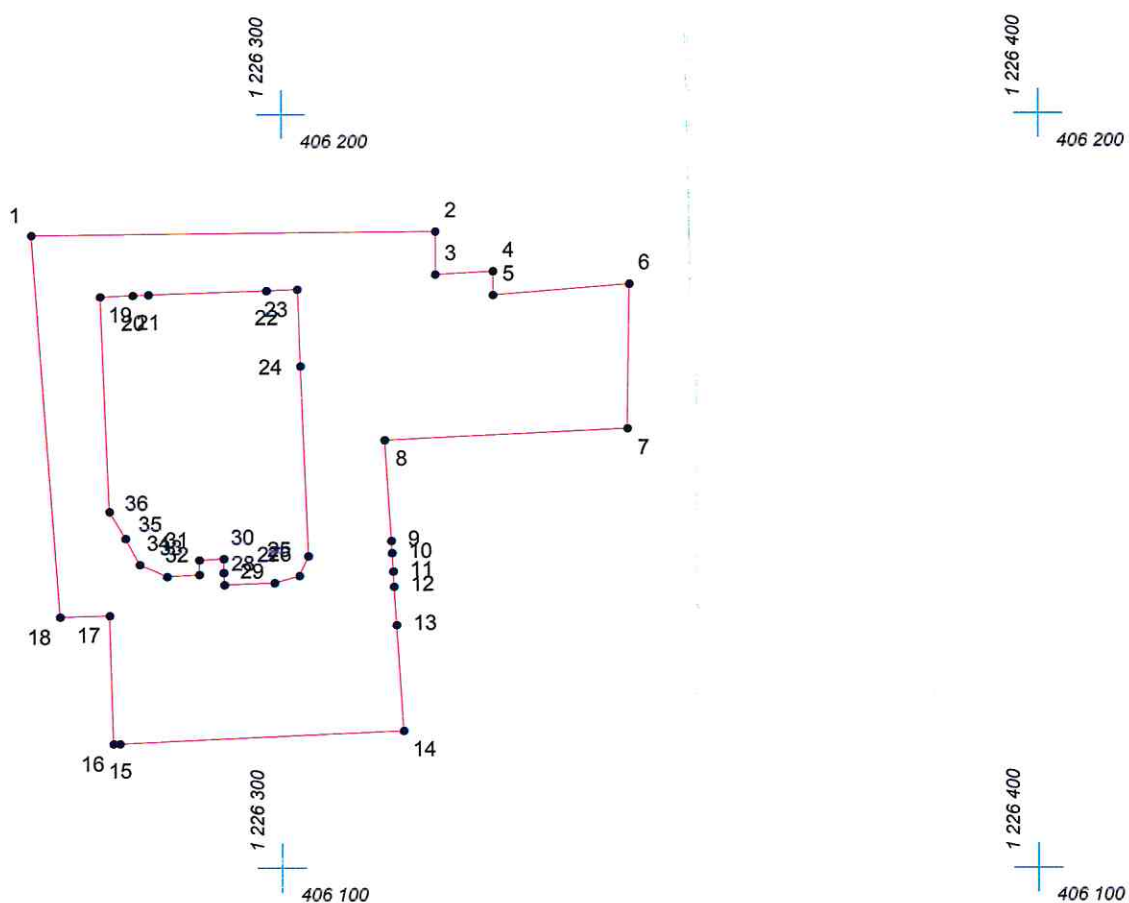

Масштаб 1:1000

Условные обозначения:

- граница прилегающей территории
- 1 точка поворота границы и ее номер