




# КАРТА (ПЛАН) ГРАНИЦ

Объект: Прилегающая территория №1 в микрорайоне №164  
Адрес (местоположение): г. Чебоксары, ул. Коллективная, д. 20/1  
Площадь участка: 0.0794 га (793.94 кв. м.)

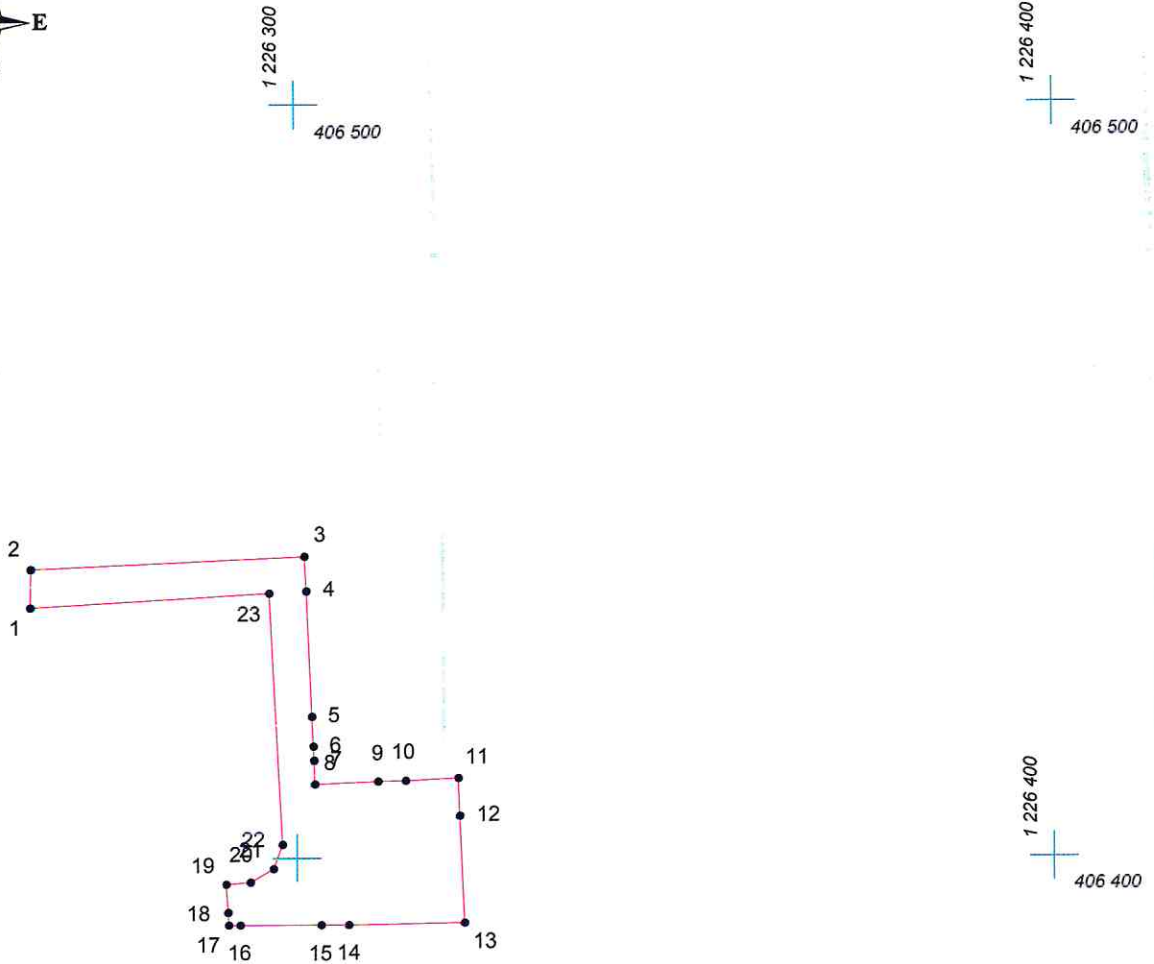

Масштаб 1:1000

## Условные обозначения:

-  граница прилегающей территории
-  точка поворота границы и ее номер