


КАРТА (ПЛАН) ГРАНИЦ

Объект: Прилегающая территория №2 в микрорайоне №171

Адрес (местоположение): г. Чебоксары, ул. Заводская, дом 3

Площадь участка: 0.8815 га (8815.07 кв.м.)

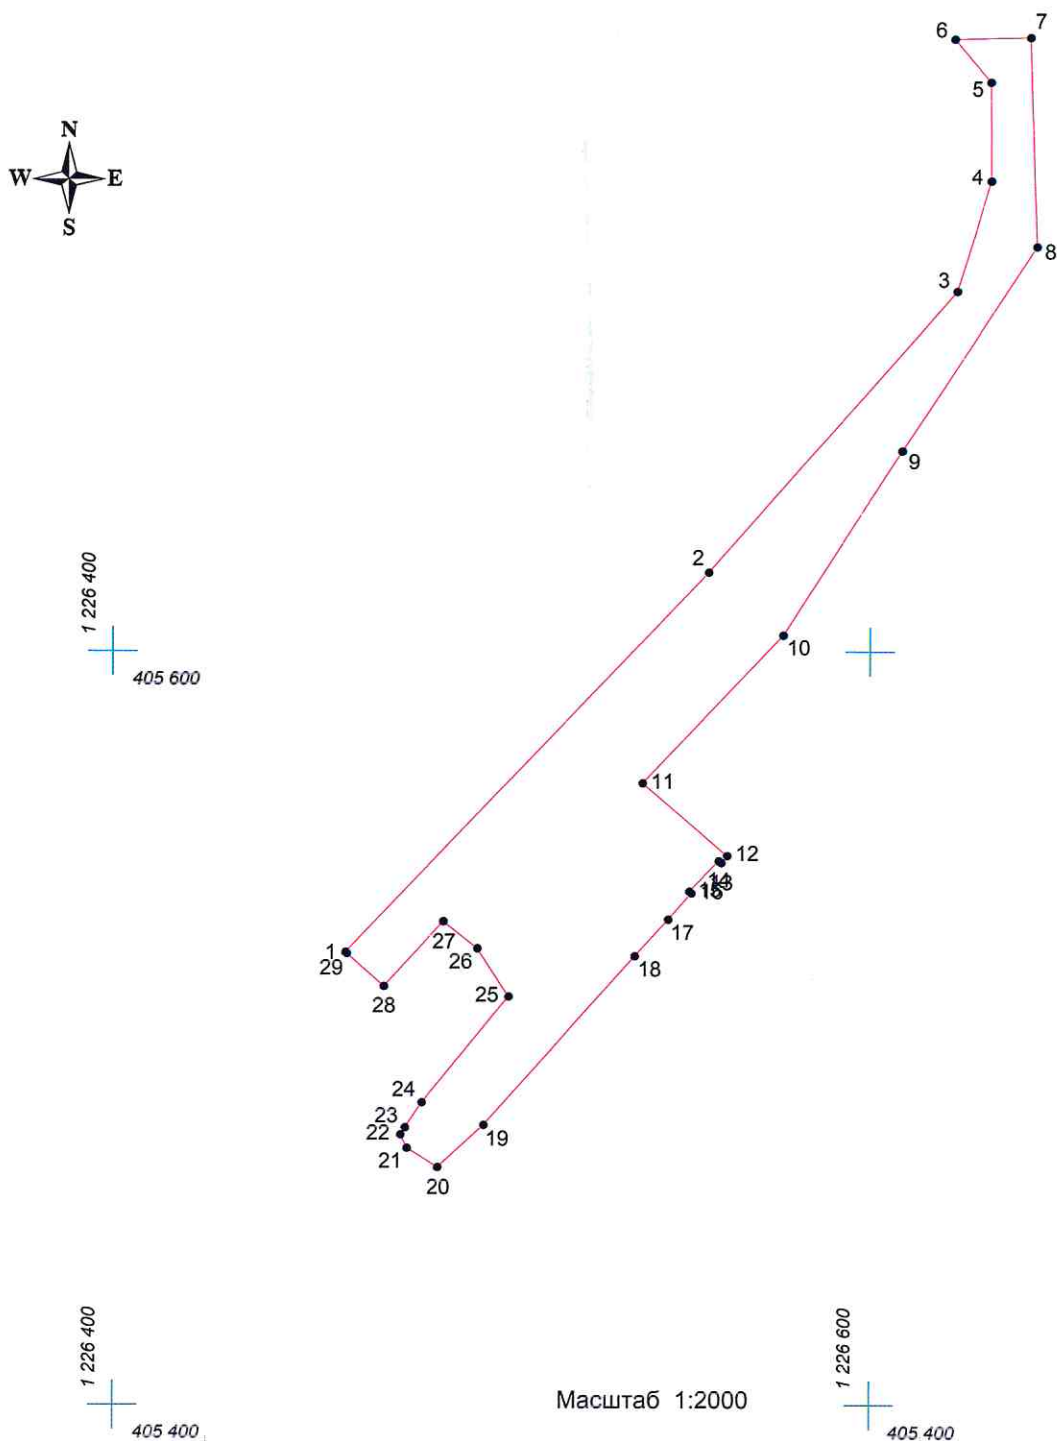

Условные обозначения:

- граница прилегающей территории
- 1 точка поворота границы и ее номер