


# КАРТА (ПЛАН) ГРАНИЦ

Объект: Прилегающая территория №1 в микрорайоне №173

Адрес (местоположение): г. Чебоксары, ул. Беспалова, дом 1д

Площадь участка: 0,0074 га (74.43 кв.м.)

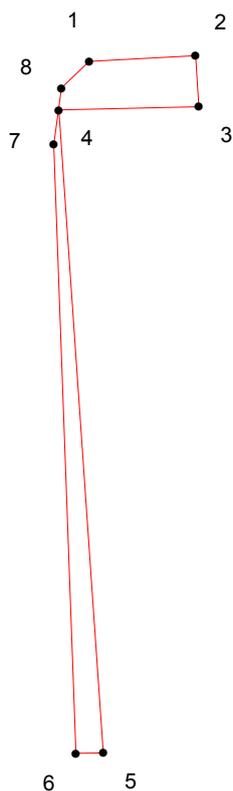

Масштаб 1:500

## Условные обозначения:

-  граница прилегающей территории
-  точка поворота границы и ее номер