



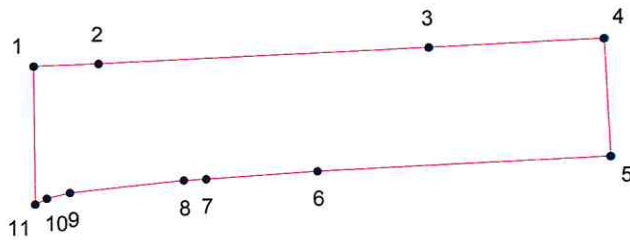

# КАРТА (ПЛАН) ГРАНИЦ

Объект: Прилегающая территория №15 в микрорайоне №168  
Адрес (местоположение): г Чебоксары, ул. О. Беспалова, д. 2 а  
Площадь участка: 0,1207 га (1206.79 кв.м.)

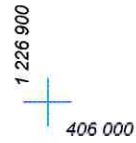

Масштаб 1:1000

## Условные обозначения:

-  граница прилегающей территории
-  точка поворота границы и ее номер