




КАРТА (ПЛАН) ГРАНИЦ

Объект: Прилегающая территория №12 в микрорайоне №172
Адрес (местоположение): г. Чебоксары, ул. Первомайская, дом 6
Площадь участка: 0,0225 га (224.8 кв.м.)

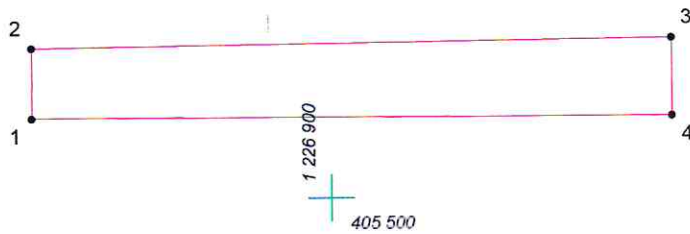

Масштаб 1:500

Условные обозначения:

-  граница прилегающей территории
-  точка поворота границы и ее номер