
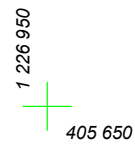
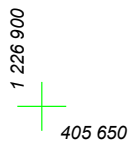
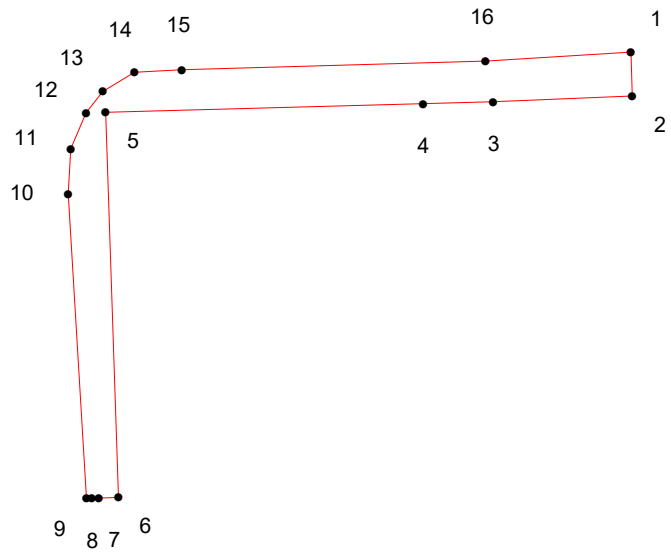
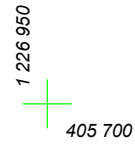


КАРТА (ПЛАН) ГРАНИЦ

Объект: Прилегающая территория №1 в микрорайоне №175

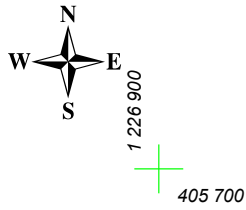

Адрес (местоположение): г. Чебоксары, ул. Радищева, дом 1а

Площадь участка: 0,0154 га (154.29 кв.м.)



Масштаб 1:500

Условные обозначения:

-  граница прилегающей территории
-  точка поворота границы и ее номер