
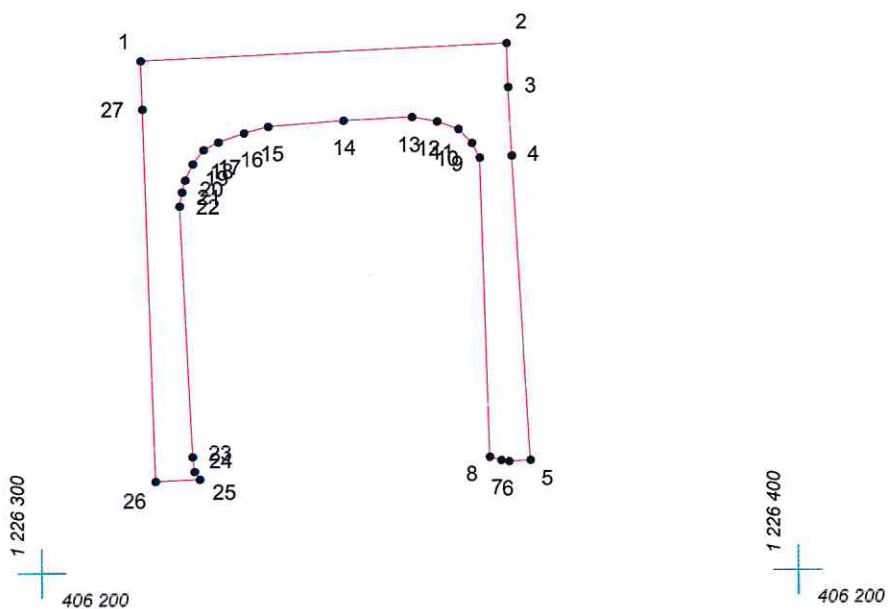



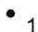
КАРТА (ПЛАН) ГРАНИЦ

Объект: Прилегающая территория №7 в микрорайоне №164
Адрес (местоположение): г. Чебоксары, ул. Промышленная, дом 8 а
Площадь участка: 0.0928 га (928.07 кв.м.)

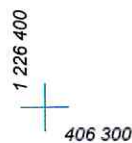

Масштаб 1:1000

Условные обозначения:

-  граница прилегающей территории
-  точка поворота границы и ее номер