


КАРТА (ПЛАН) ГРАНИЦ

Объект: Прилегающая территория №24 в микрорайоне №163

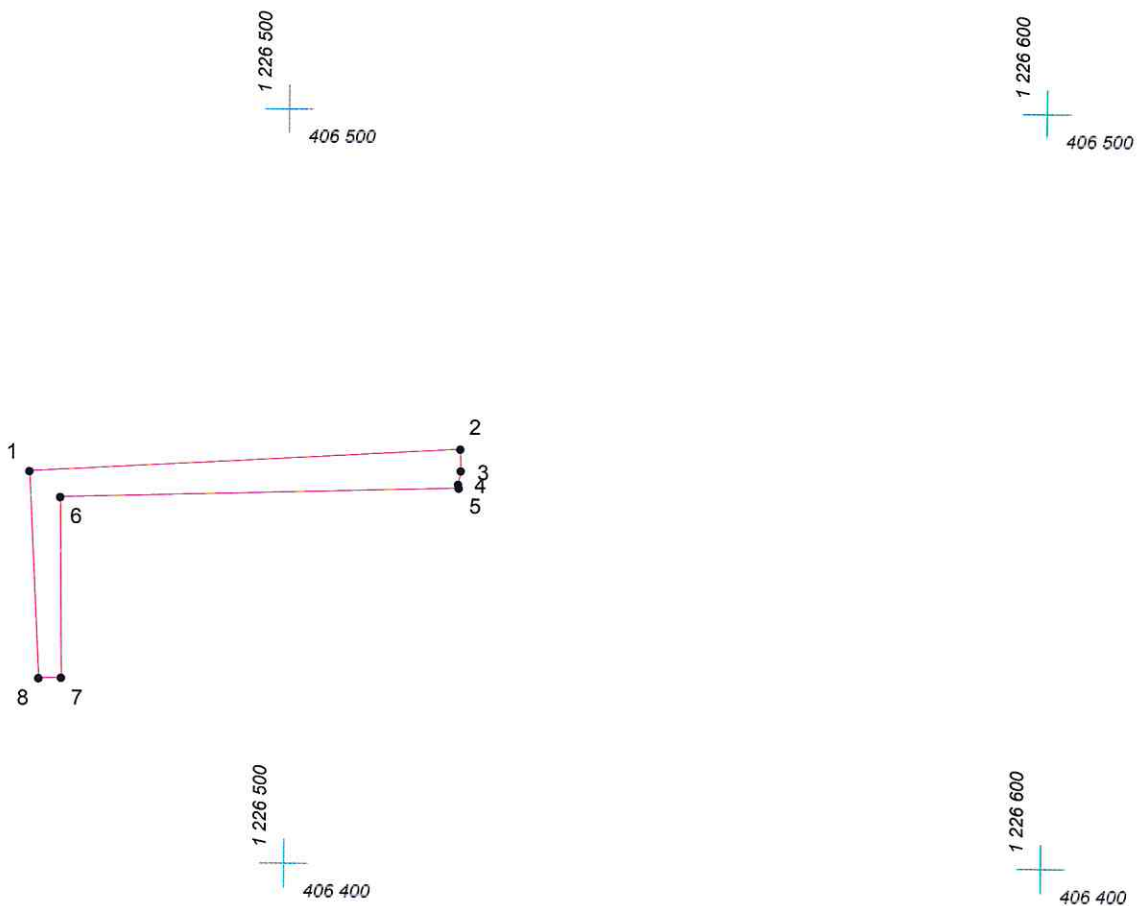

Адрес (местоположение): г. Чебоксары, ул. Победы, дом 1

Площадь участка: 0,0329 га (329.42 кв.м.)



Масштаб 1:1000

Условные обозначения:

-  граница прилегающей территории
-  точка поворота границы и ее номер