

КАРТА (ПЛАН) ГРАНИЦ

Объект: Прилегающая территория №5 в микрорайоне №167


Адрес (местоположение): г Чебоксары, пл Победы, д 8

Площадь участка: 0,1567 га (1567.2 кв.м.)



1 226 700
405 900

1 226 800
405 900

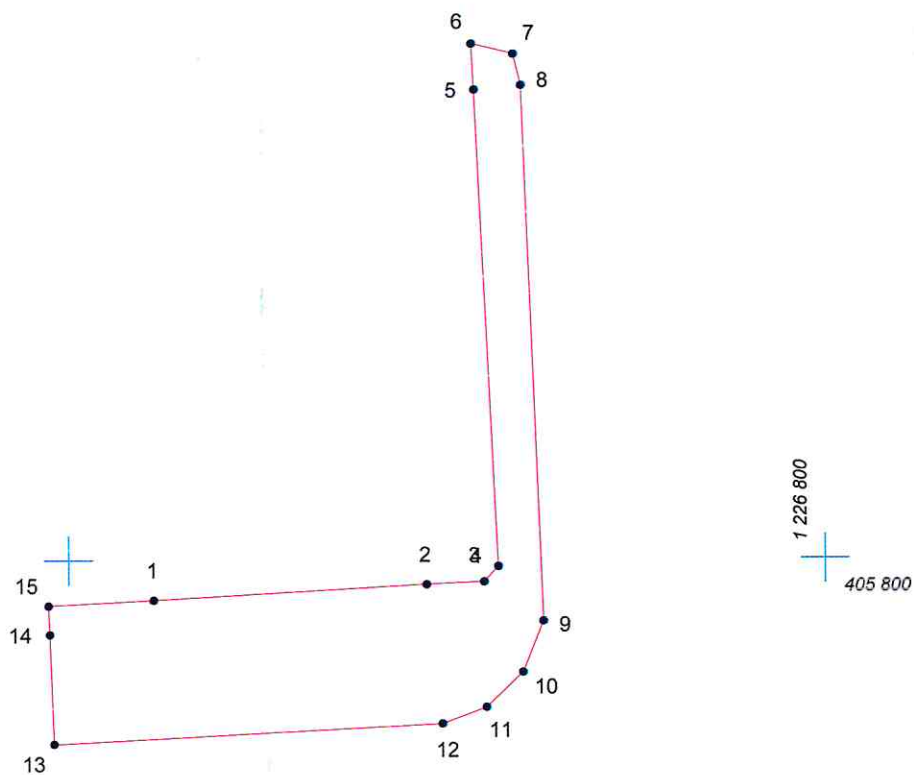

Масштаб 1:1000

Условные обозначения:

- граница прилегающей территории
- 1 точка поворота границы и ее номер