

КАРТА (ПЛАН) ГРАНИЦ

Объект: Прилегающая территория №2 в микрорайоне №163

Адрес (местоположение): г. Чебоксары, ул. Социалистическая, д. 19

Площадь участка: 0,2763 га (2762.91 кв.м.)

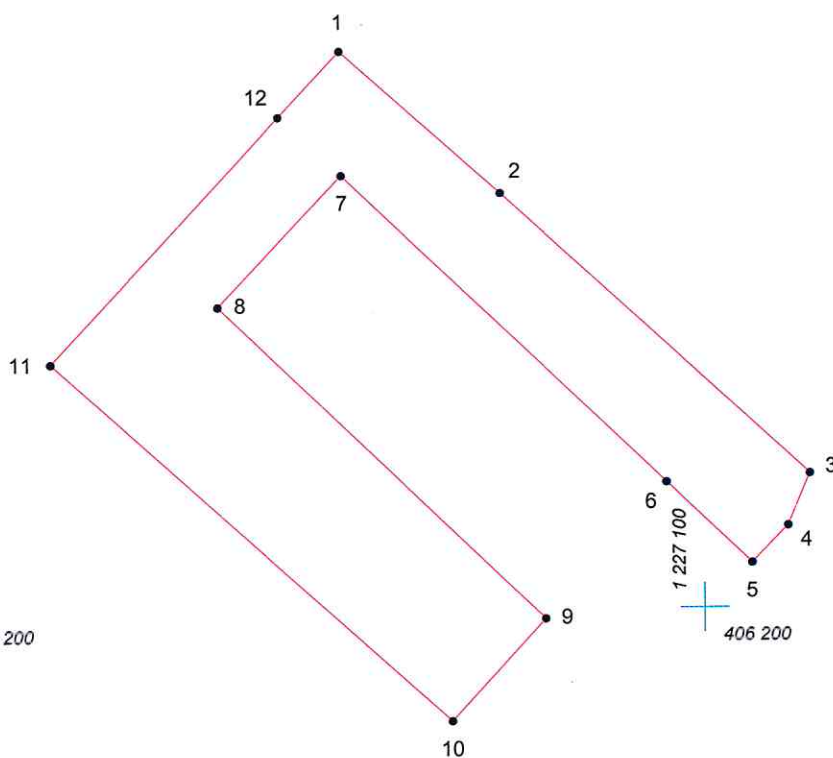


1 227 000
+
406 300

1 227 100
+
406 300



1 227 000
+
406 200

1 227 100
+
406 200



Масштаб 1:1000

Условные обозначения:

-  граница прилегающей территории
-  точка поворота границы и ее номер