


# КАРТА (ПЛАН) ГРАНИЦ

Объект: Прилегающая территория №20 в микрорайоне №160

Адрес (местоположение): г. Чебоксары, ул. Полярная, дом 16

Площадь участка: 0,0212 га (212.34 кв.м.)

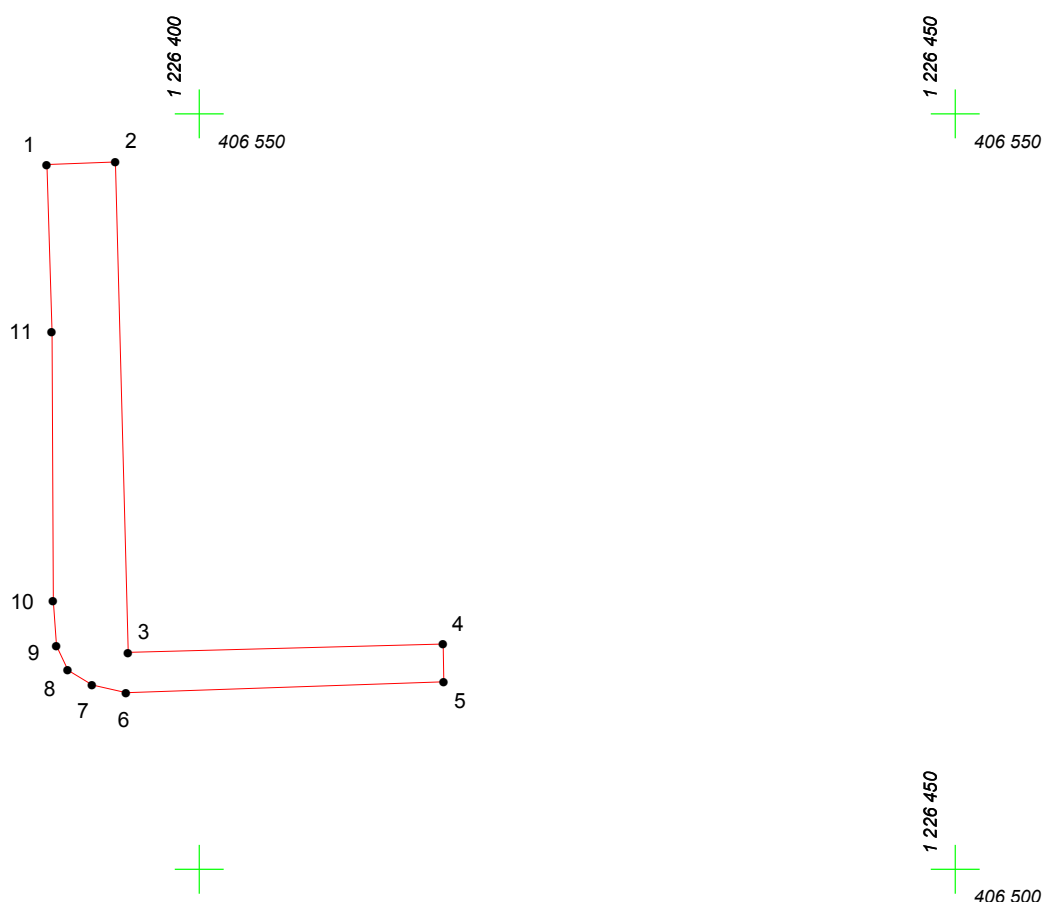

Масштаб 1:500

## Условные обозначения:

-  граница прилегающей территории
-  точка поворота границы и ее номер