


КАРТА (ПЛАН) ГРАНИЦ

Объект: Прилегающая территория №7 в микрорайоне №166

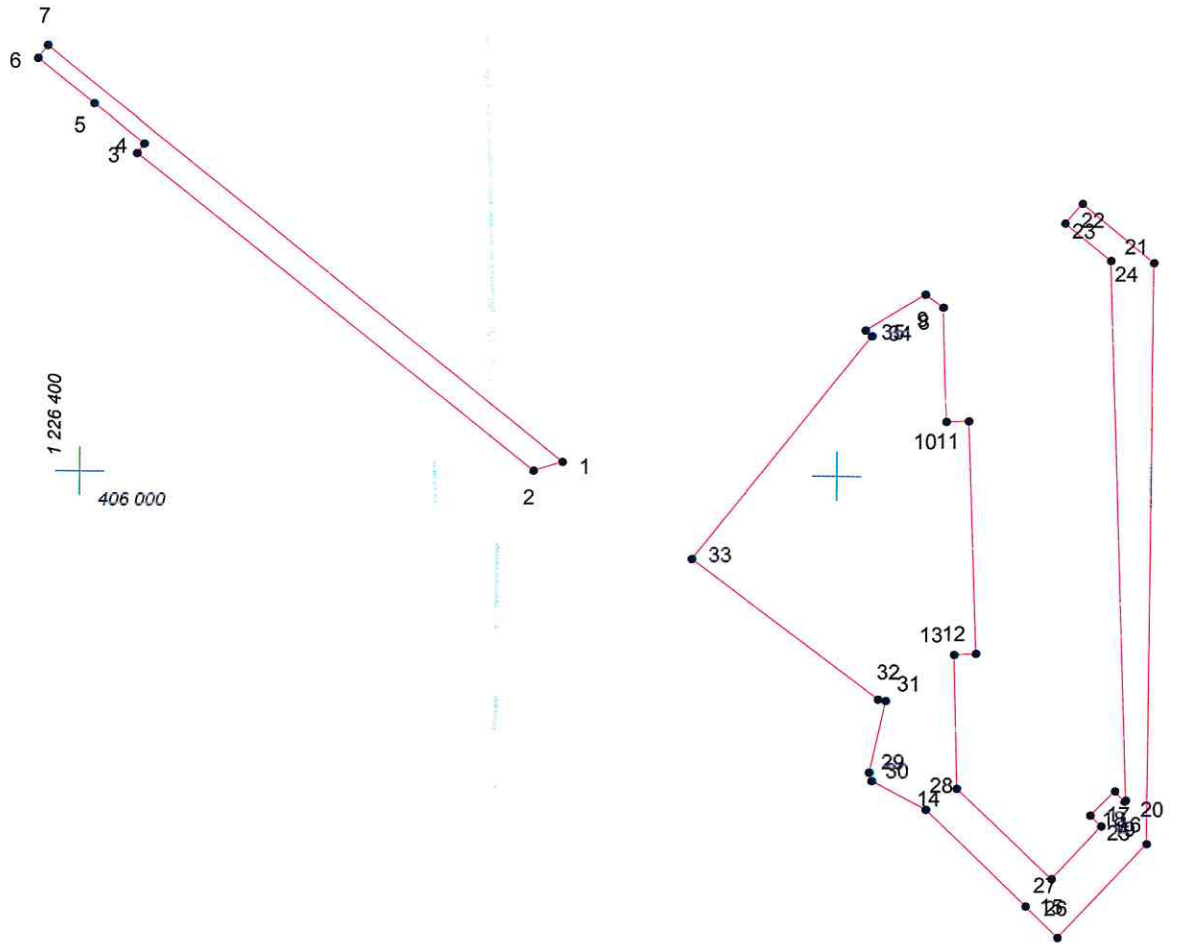

Адрес (местоположение): г. Чебоксары, пл. Победы, дом 1

Площадь участка: 0,2144 га (2143.6 кв.м.)



Масштаб 1:1000

Условные обозначения:

-  граница прилегающей территории
-  точка поворота границы и ее номер