

# КАРТА (ПЛАН) ГРАНИЦ

Объект: Прилегающая территория №48 в микрорайоне №170

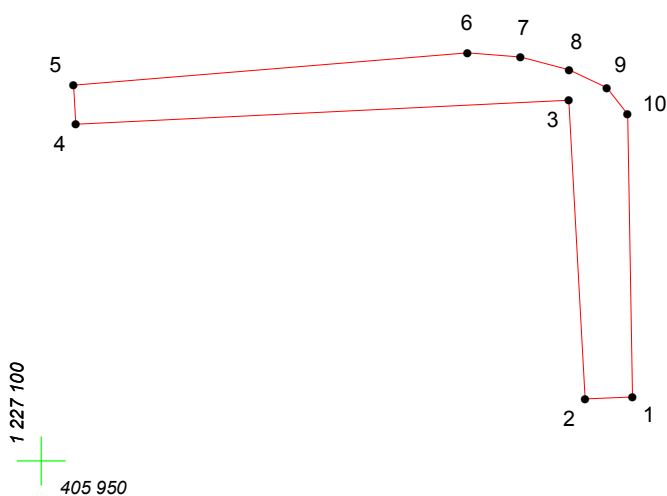
Адрес (местоположение): г. Чебоксары, ул. Кольцевая, дом 14

Площадь участка: 0,017 га (170.34 кв.м.)





1 227 100  
406 000

1 227 150  
406 000



Масштаб 1:500

## Условные обозначения:

-  граница прилегающей территории
-  точка поворота границы и ее номер