


КАРТА (ПЛАН) ГРАНИЦ

Объект: Прилегающая территория №5 в микрорайоне №166

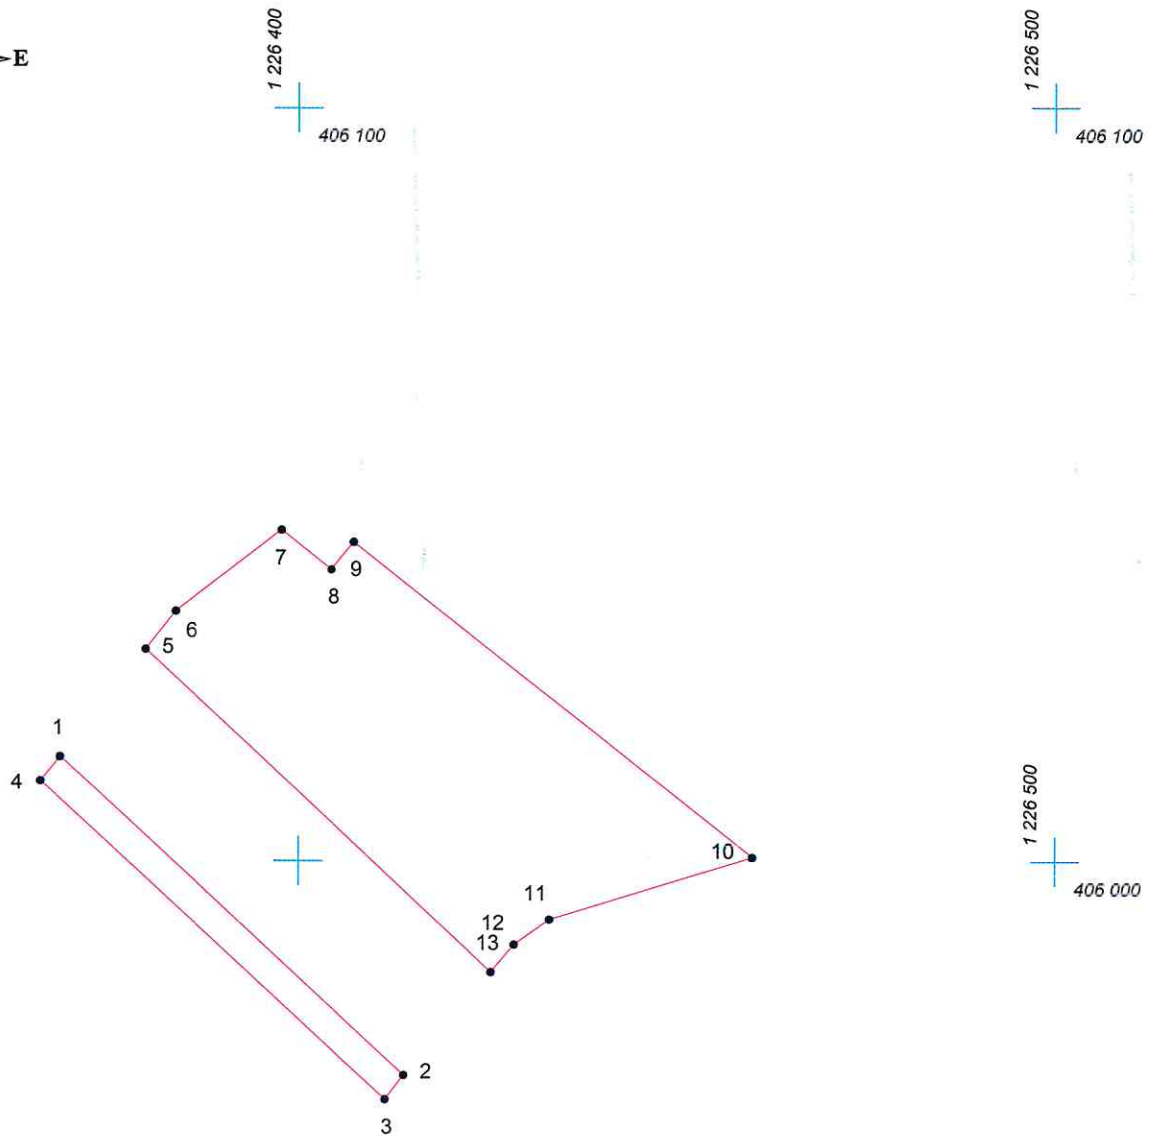

Адрес (местоположение): г. Чебоксары, ул. Коллективная, дом 6

Площадь участка: 0,2312 га (2311.93 кв.м.)



Масштаб 1:1000

Условные обозначения:

-  граница прилегающей территории
-  точка поворота границы и ее номер