


# КАРТА (ПЛАН) ГРАНИЦ

Объект: Прилегающая территория №1 в микрорайоне №171

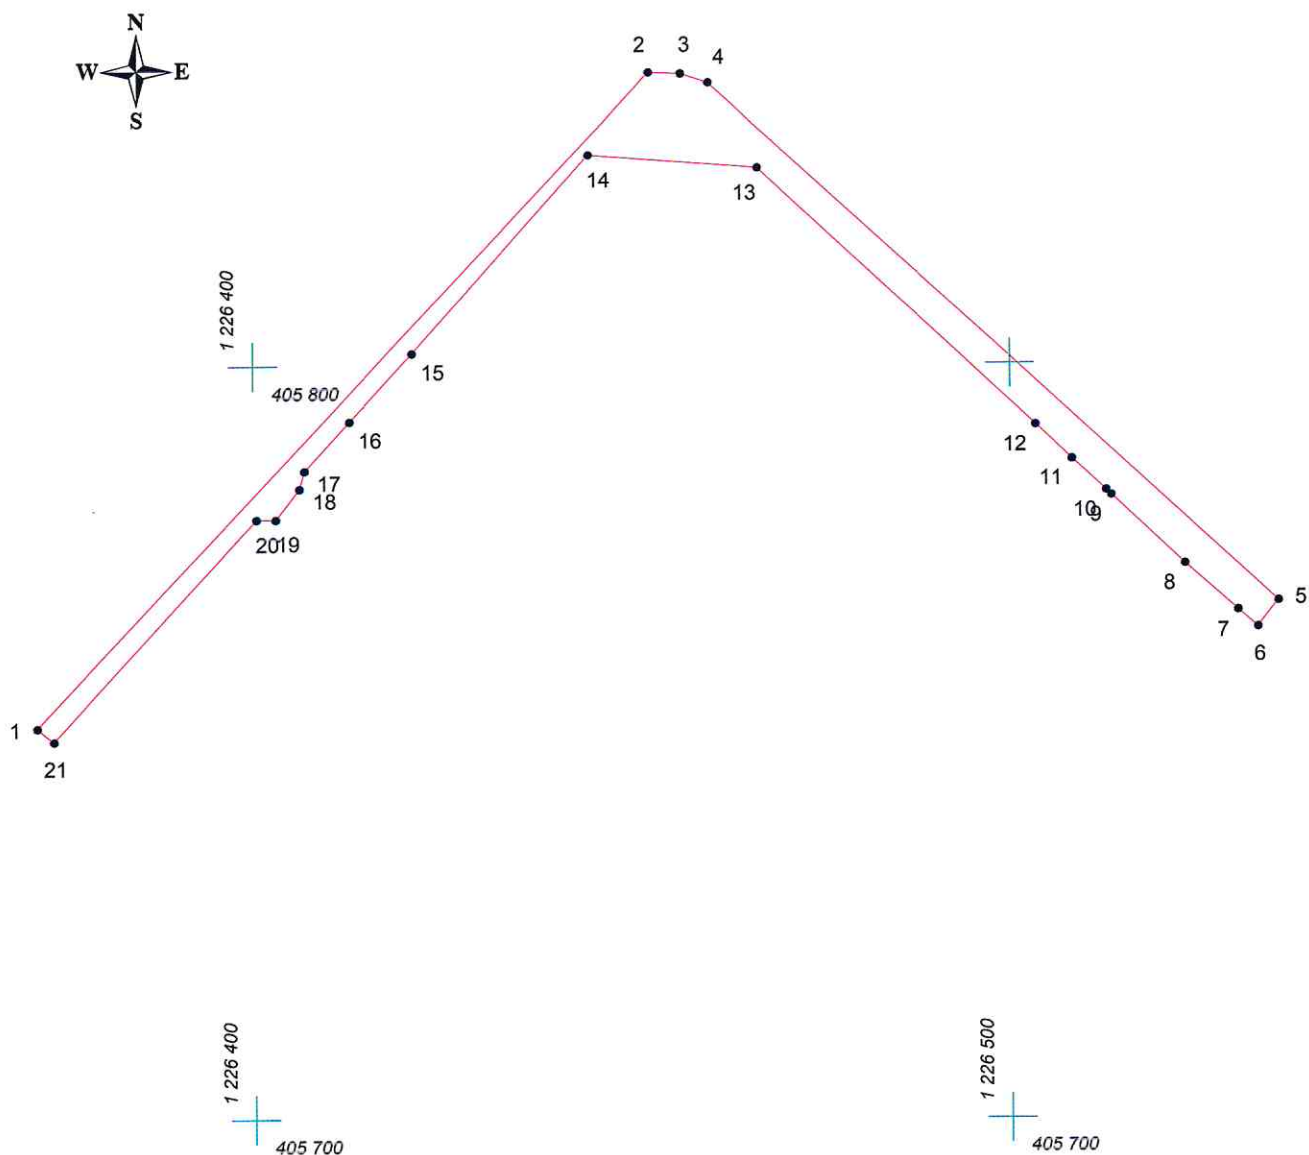

Адрес (местоположение): г. Чебоксары, ул. Заводская, дом 4

Площадь участка: 0.0853 га (853.32 кв.м.)



Масштаб 1:1000

## Условные обозначения:

-  граница прилегающей территории
-  точка поворота границы и ее номер