




КАРТА (ПЛАН) ГРАНИЦ

Объект: Прилегающая территория №3 в микрорайоне №167
Адрес (местоположение): г Чебоксары, ул. Социалистическая, д 2/1
Площадь участка: 0,197 га (1969.81 кв.м.)

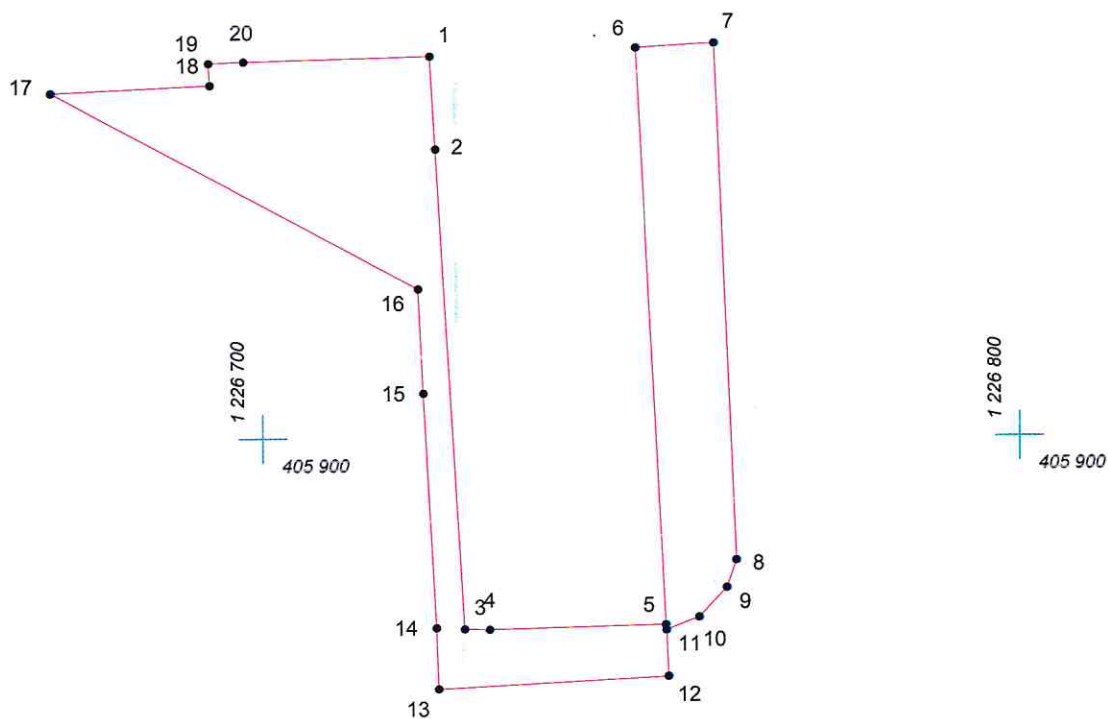

Масштаб 1:1000

Условные обозначения:

-  граница прилегающей территории
-  точка поворота границы и ее номер