

# КАРТА (ПЛАН) ГРАНИЦ

Объект: Прилегающая территория №11 в микрорайоне №164


Адрес (местоположение): г. Чебоксары, ул. Промышленная, дом 10

Площадь участка: 0.1726 га (1725.67 кв.м.)



1 226 300  
406 200

1 226 300  
406 100

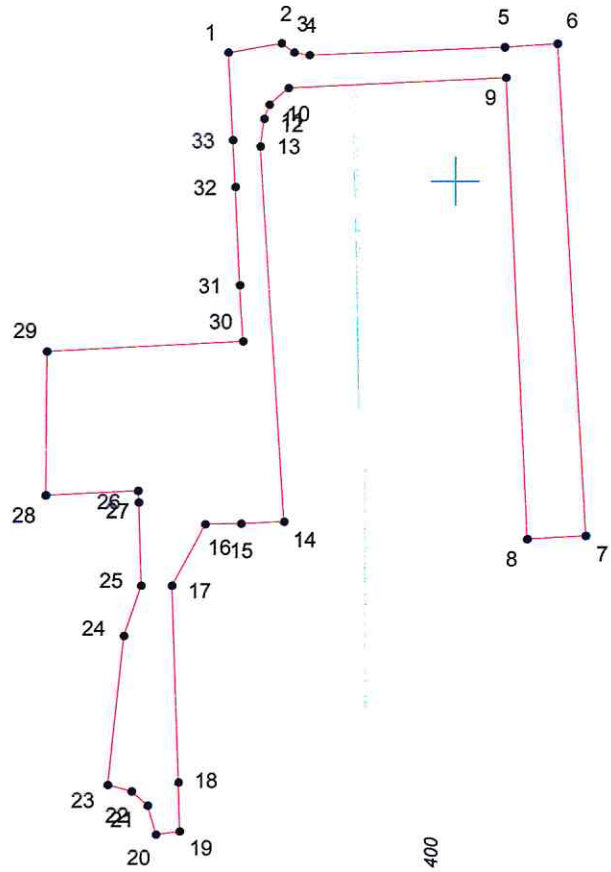

1 226 400  
406 100

Масштаб 1:1000

## Условные обозначения:

- граница прилегающей территории
- 1 точка поворота границы и ее номер