




КАРТА (ПЛАН) ГРАНИЦ

Объект: Прилегающая территория №8 в микрорайоне №167
Адрес (местоположение): г Чебоксары, пл Победы, д 6 а
Площадь участка: 0,0845 га (845.37 кв.м.)

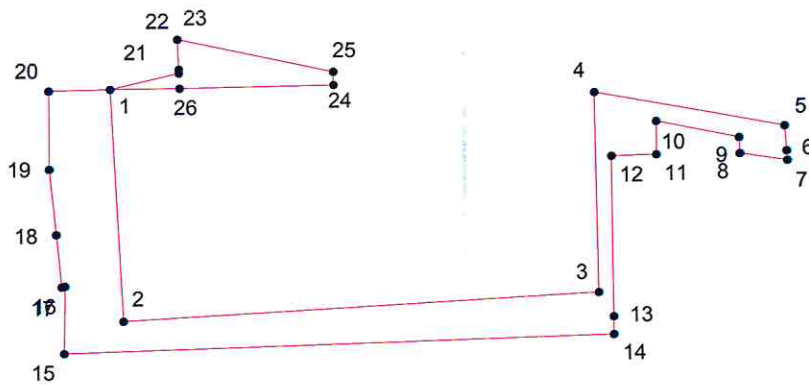

Масштаб 1:1000

Условные обозначения:

-  граница прилегающей территории
-  точка поворота границы и ее номер