

# КАРТА (ПЛАН) ГРАНИЦ


Объект: Прилегающая территория №3 в микрорайоне №163

Адрес (местоположение): г. Чебоксары, ул. Социалистическая, д. 13

Площадь участка: 0,1846 га (1845.88 кв.м.)



1 226 900  
406 300

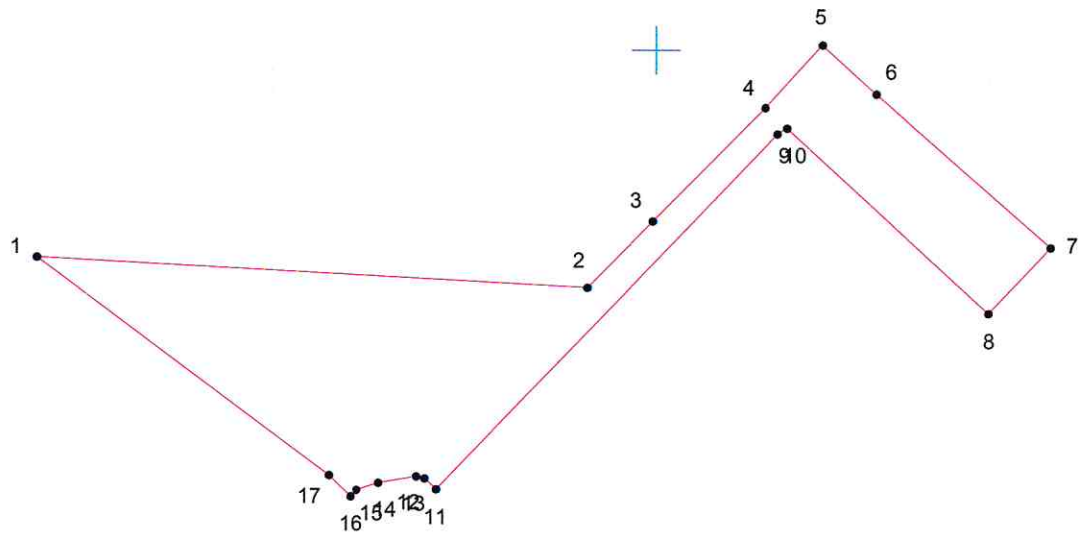



1 226 900  
406 200

1 227 000  
406 200

Масштаб 1:1000

## Условные обозначения:

-  граница прилегающей территории
-  точка поворота границы и ее номер