




# КАРТА (ПЛАН) ГРАНИЦ

Объект: Прилегающая территория №7 в микрорайоне №173  
Адрес (местоположение): г. Чебоксары, ул. Димитрова, дом 6  
Площадь участка: 0,0103 га (103.32 кв.м.)

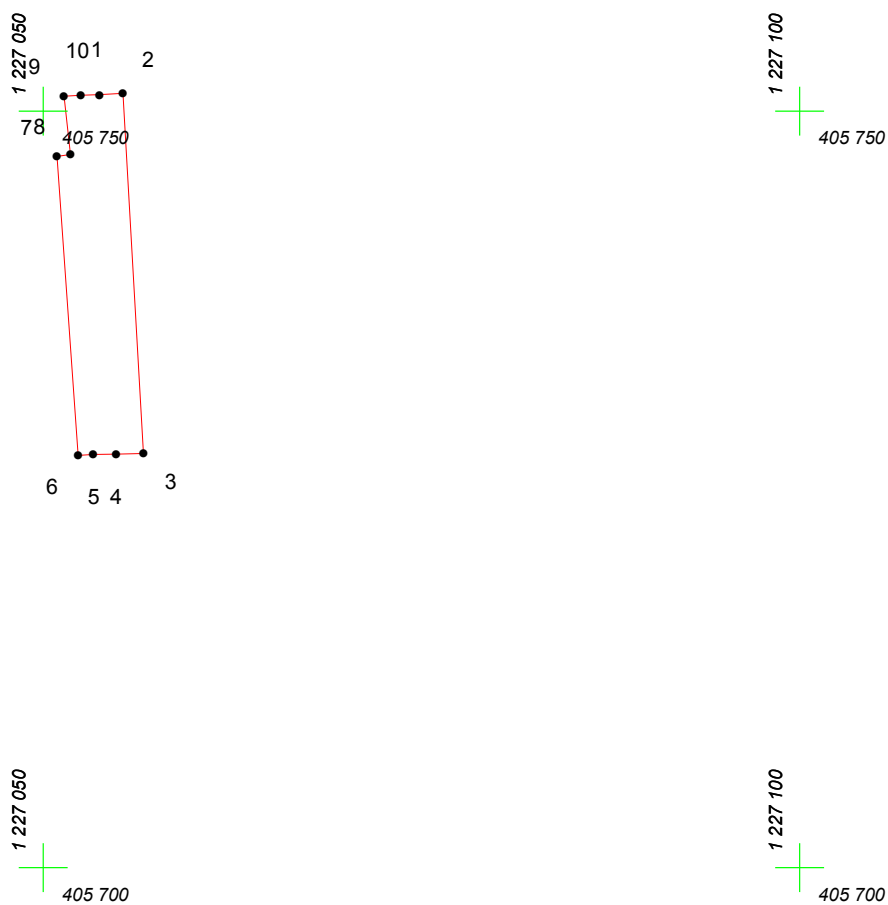

Масштаб 1:500

## Условные обозначения:

-  граница прилегающей территории
-  точка поворота границы и ее номер