




КАРТА (ПЛАН) ГРАНИЦ

Объект: Прилегающая территория №1 в микрорайоне №168
Адрес (местоположение): г Чебоксары, ул. Социалистическая, д 4
Площадь участка: 0,2374 га (2373.71 кв. м.)

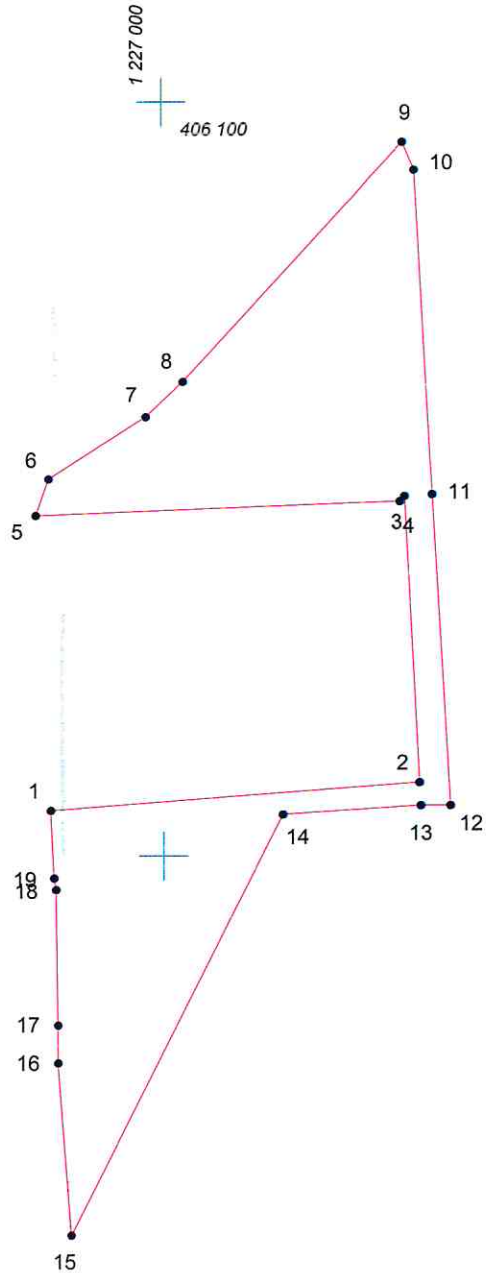

Масштаб 1:1000

Условные обозначения:

-  граница прилегающей территории
-  точка поворота границы и ее номер