




КАРТА (ПЛАН) ГРАНИЦ

Объект: Прилегающая территория №3 в микрорайоне №176
Адрес (местоположение): г. Чебоксары, ул. Радищева, дом 9а
Площадь участка: 0.0008 га (7.84 кв.м.)

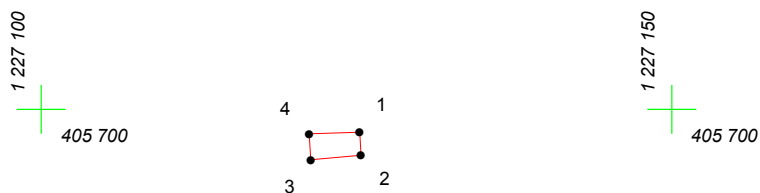

Масштаб 1:500

Условные обозначения:

-  граница прилегающей территории
-  точка поворота границы и ее номер