


КАРТА (ПЛАН) ГРАНИЦ

Объект: Прилегающая территория №11 в микрорайоне №172
Адрес (местоположение): г. Чебоксары, ул. Первомайская, дом 4
Площадь участка: 0,018 га (180.29 кв.м.)

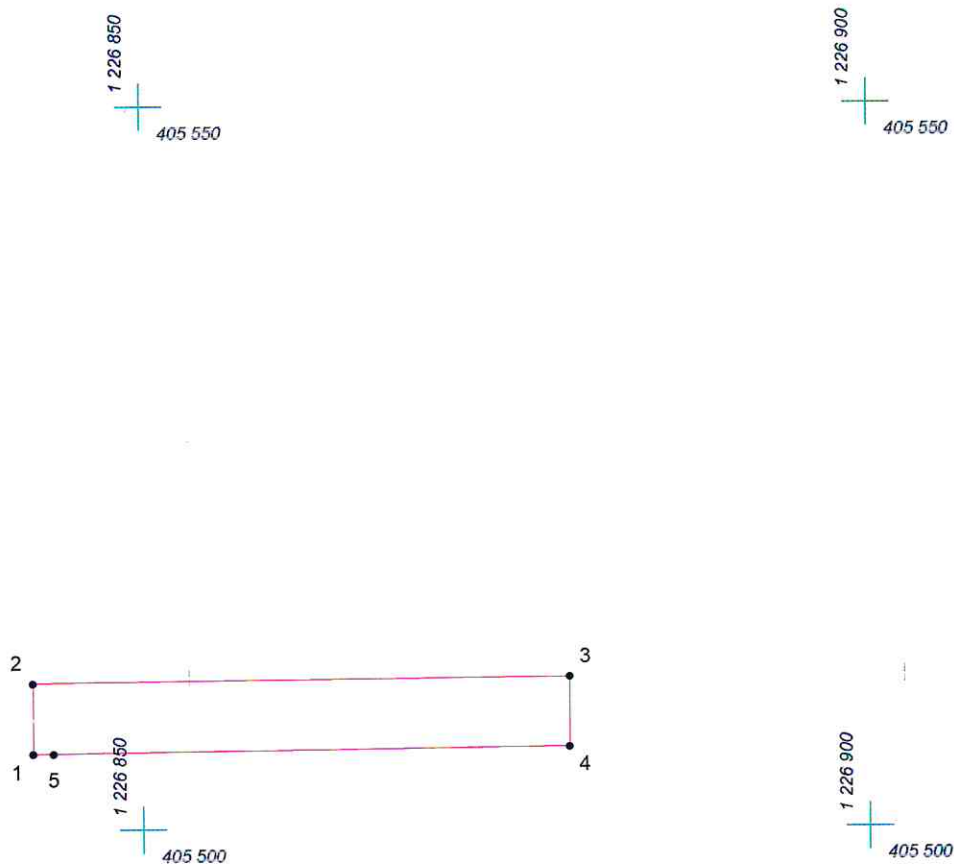

Масштаб 1:500

Условные обозначения:

- граница прилегающей территории
- 1 точка поворота границы и ее номер