


КАРТА (ПЛАН) ГРАНИЦ

Объект: Прилегающая территория №2 в микрорайоне №167

Адрес (местоположение): г Чебоксары, пл. Победы д. 5/1

Площадь участка: 0,2189 га (2188.88 кв.м.)

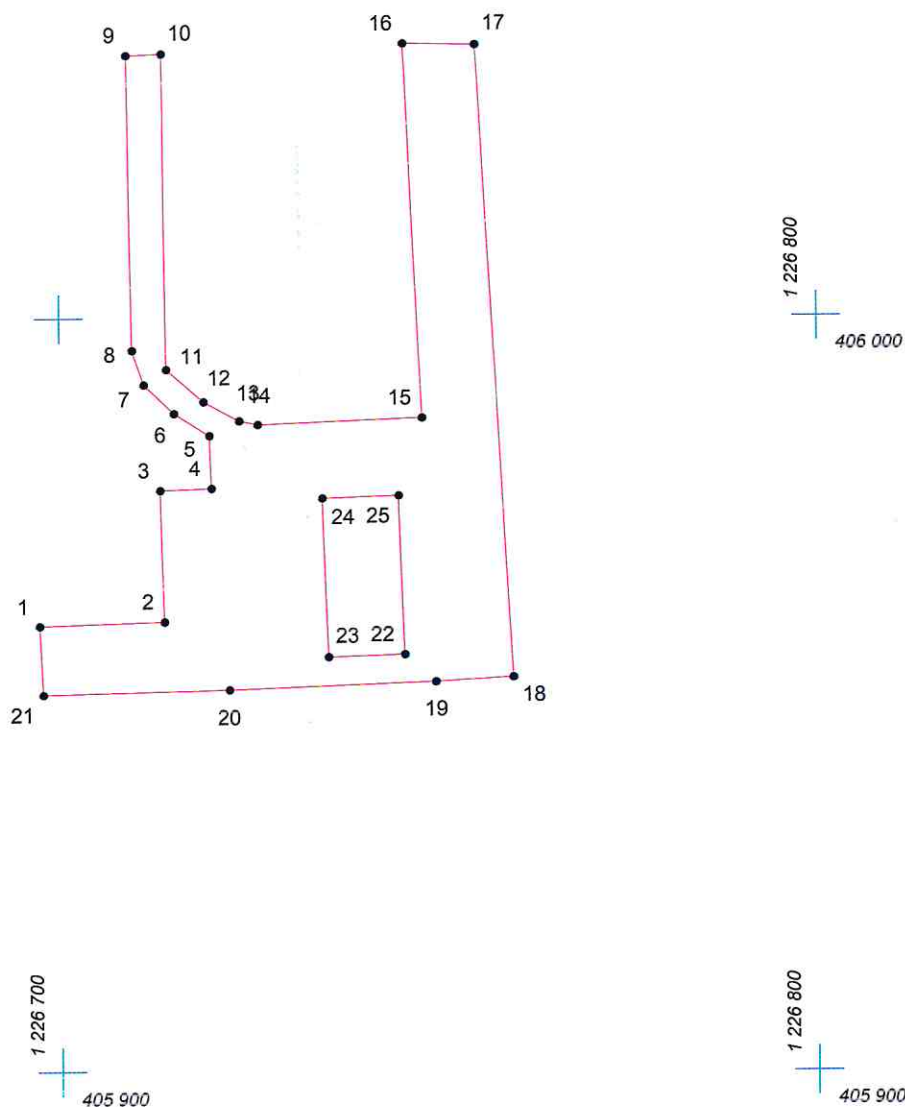

Масштаб 1:1000

Условные обозначения:

- граница прилегающей территории
- 1 точка поворота границы и ее номер