


# КАРТА (ПЛАН) ГРАНИЦ

Объект: Прилегающая территория №8 в микрорайоне №164

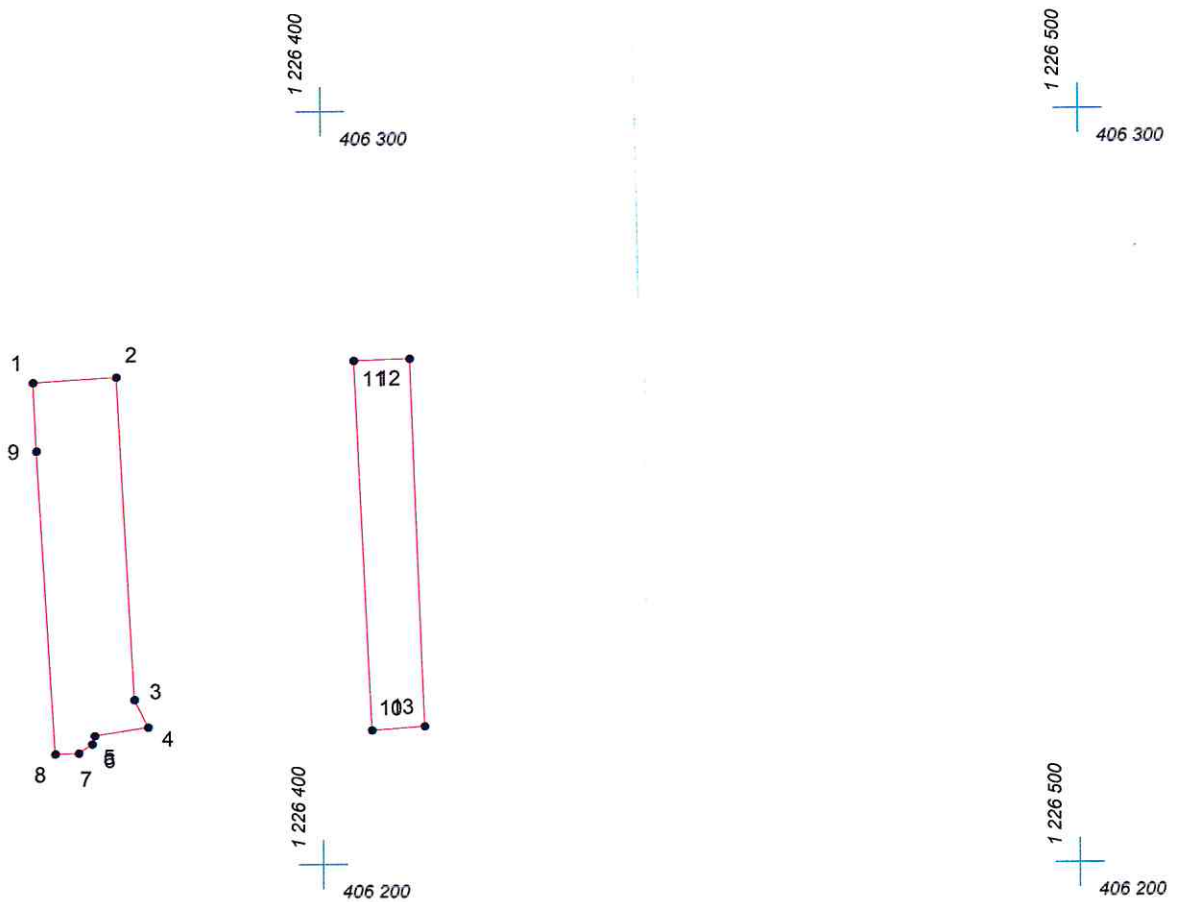

Адрес (местоположение): г. Чебоксары, ул. Промышленная, дом 8/1

Площадь участка: 0.0882 га (882.03 кв.м.)



Масштаб 1:1000

## Условные обозначения:

-  граница прилегающей территории
-  точка поворота границы и ее номер