
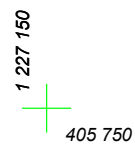
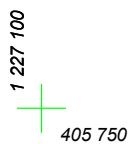


КАРТА (ПЛАН) ГРАНИЦ

Объект: Прилегающая территория №28 в микрорайоне №170

Адрес (местоположение): г. Чебоксары, ул. Беспалова, дом 14

Площадь участка: 0,011 га (109.68 кв.м.)

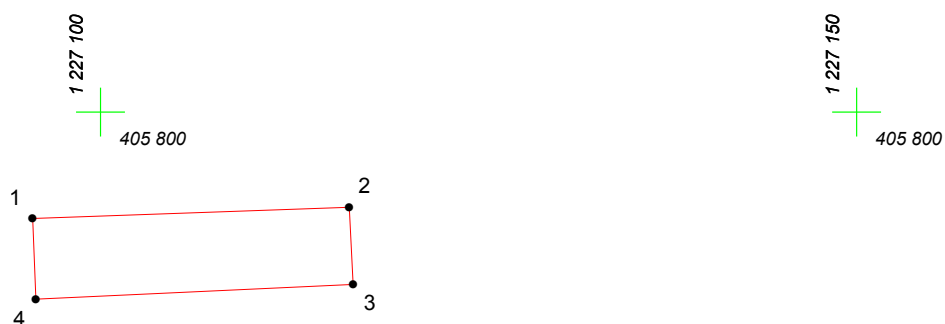

Масштаб 1:500

Условные обозначения:

-  граница прилегающей территории
-  точка поворота границы и ее номер