


КАРТА (ПЛАН) ГРАНИЦ

Объект: Прилегающая территория №32 в микрорайоне №170

Адрес (местоположение): г. Чебоксары, ул. Димитрова, дом 13

Площадь участка: 0,0163 га (162.96 кв.м.)

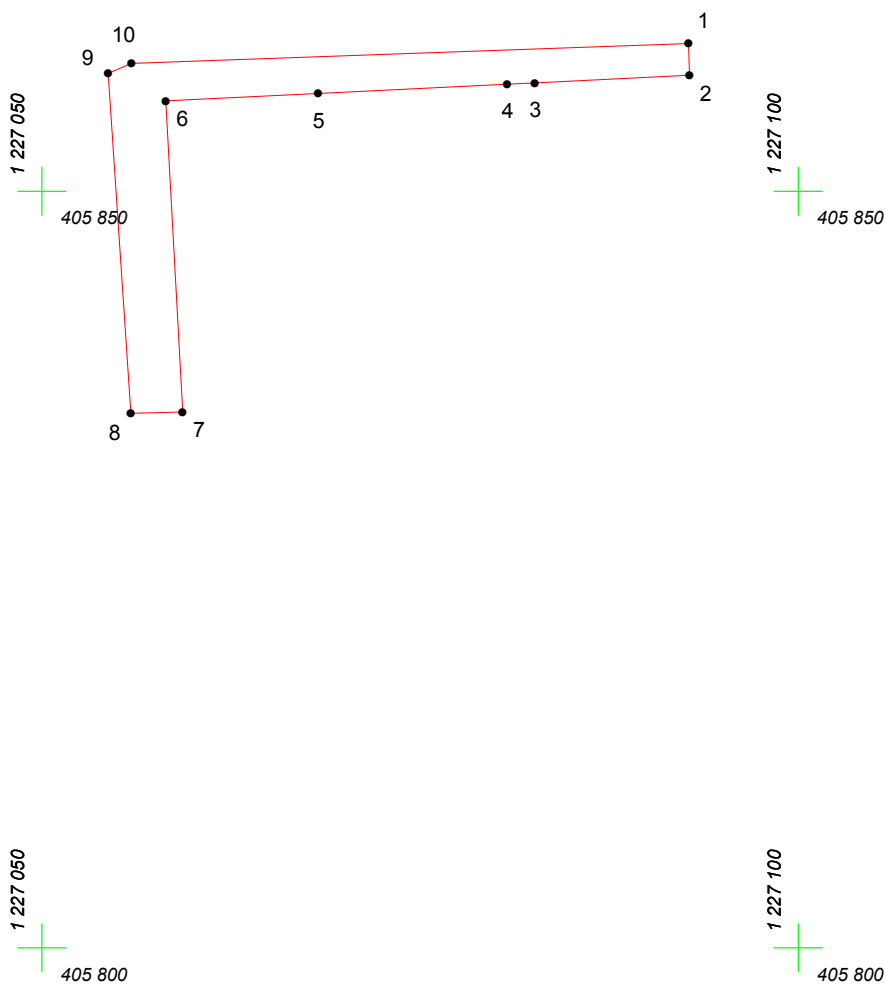

Масштаб 1:500

Условные обозначения:

-  граница прилегающей территории
-  точка поворота границы и ее номер