


КАРТА (ПЛАН) ГРАНИЦ

Объект: Прилегающая территория №13 в микрорайоне №163

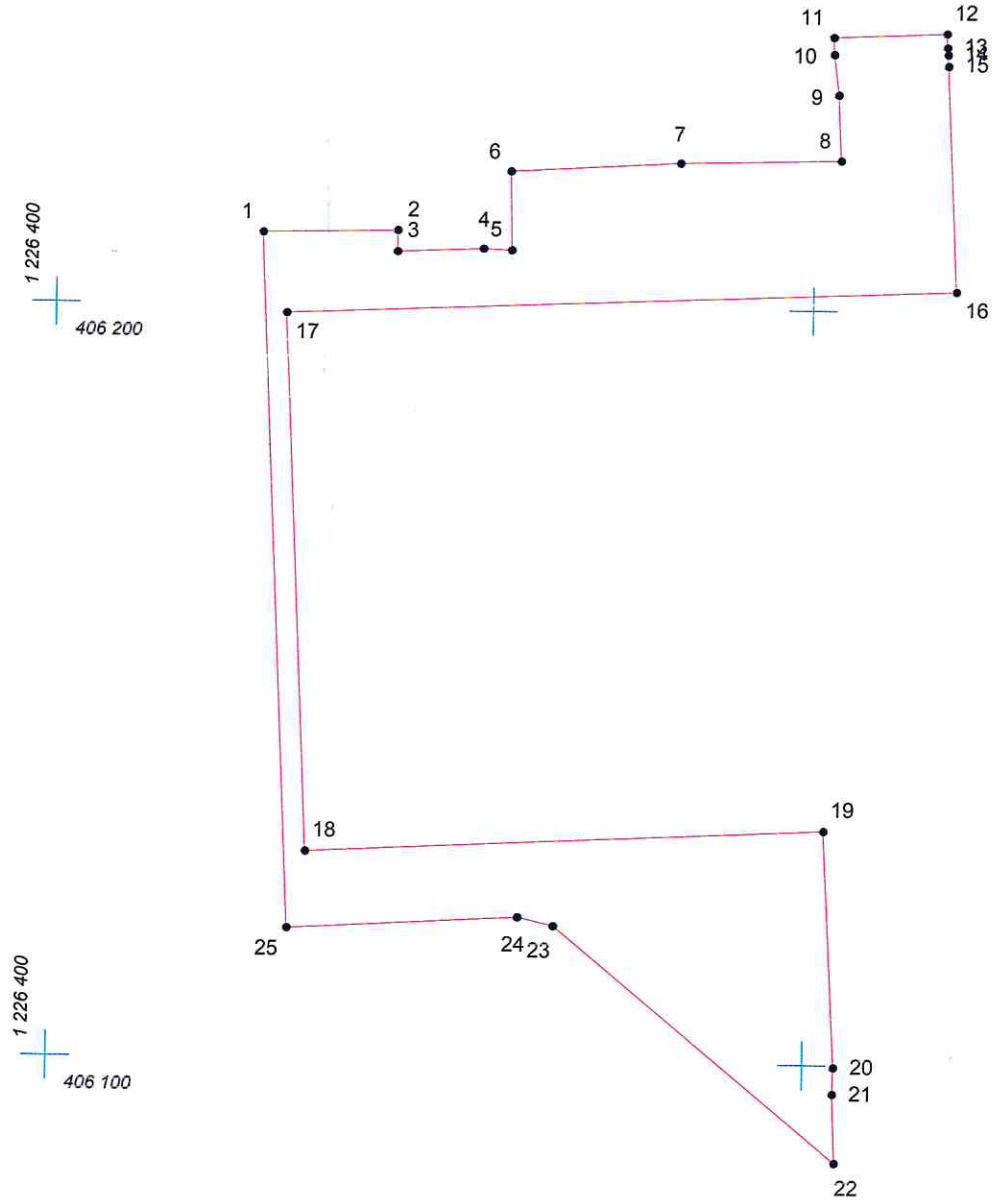

Адрес (местоположение): г. Чебоксары, ул. Промышленная, дом 9

Площадь участка: 0,3149 га (3149.47 кв.м.)



Масштаб 1:1000

Условные обозначения:

-  граница прилегающей территории
-  точка поворота границы и ее номер