


КАРТА (ПЛАН) ГРАНИЦ

Объект: Прилегающая территория №1 в микрорайоне №165

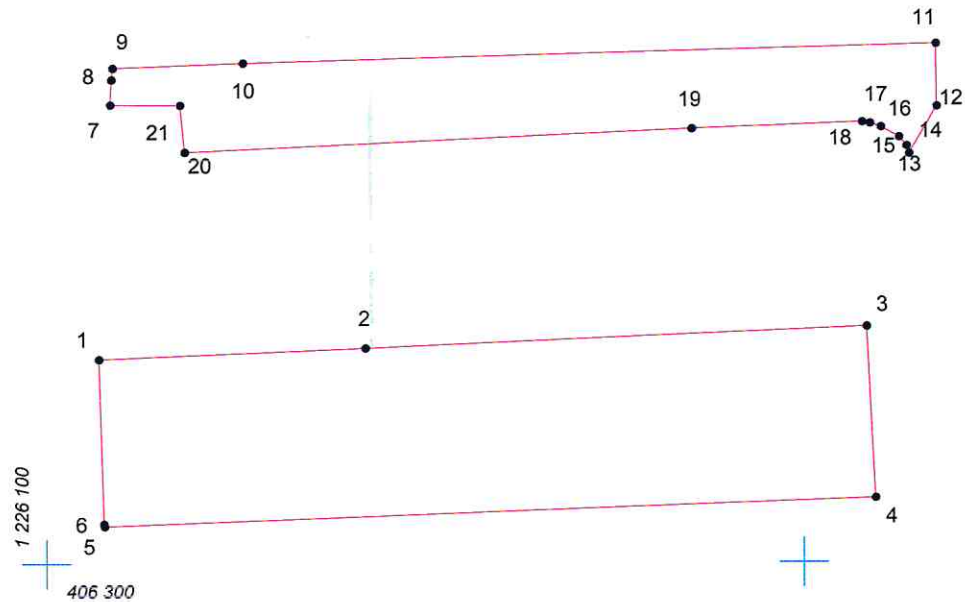

Адрес (местоположение): г. Чебоксары, ул. Кирова, д. 11

Площадь участка: 0.3419 га (3418.83 кв.м.)



Масштаб 1:1000

Условные обозначения:

-  граница прилегающей территории
-  точка поворота границы и ее номер