



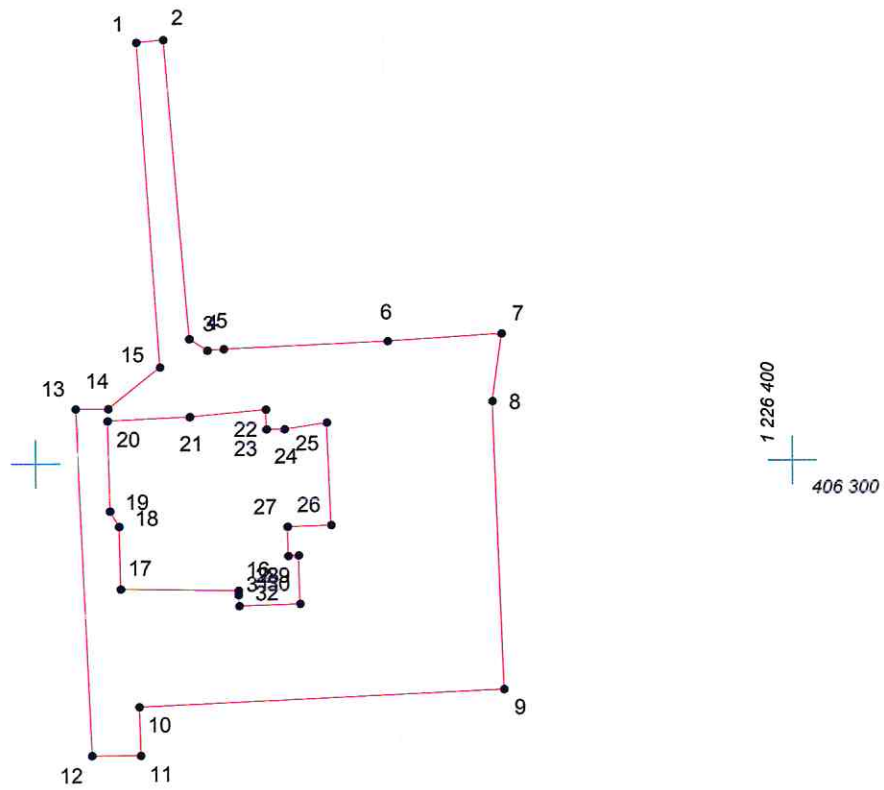

КАРТА (ПЛАН) ГРАНИЦ

Объект: Прилегающая территория №5 в микрорайоне №164
Адрес (местоположение): г. Чебоксары, ул. Промышленная, дом 8 б
Площадь участка: 0.2101 га (2101.09 кв.м.)

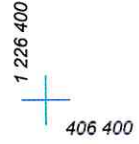

Масштаб 1:1000

Условные обозначения:

-  граница прилегающей территории
-  точка поворота границы и ее номер