


КАРТА (ПЛАН) ГРАНИЦ

Объект: Прилегающая территория №51 в микрорайоне №170

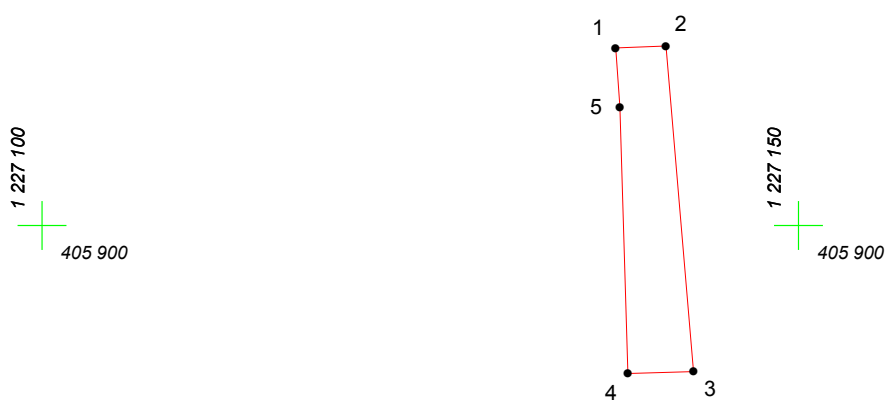

Адрес (местоположение): г. Чебоксары, ул. Кольцевая, дом 8

Площадь участка: 0,0081 га (81.21 кв.м.)



Масштаб 1:500

Условные обозначения:

-  граница прилегающей территории
-  точка поворота границы и ее номер