




# КАРТА (ПЛАН) ГРАНИЦ

Объект: Прилегающая территория №3 в микрорайоне №164  
Адрес (местоположение): г. Чебоксары, ул. Промышленная, дом 4/1  
Площадь участка: 0.1516 га (1515.78 кв м.)

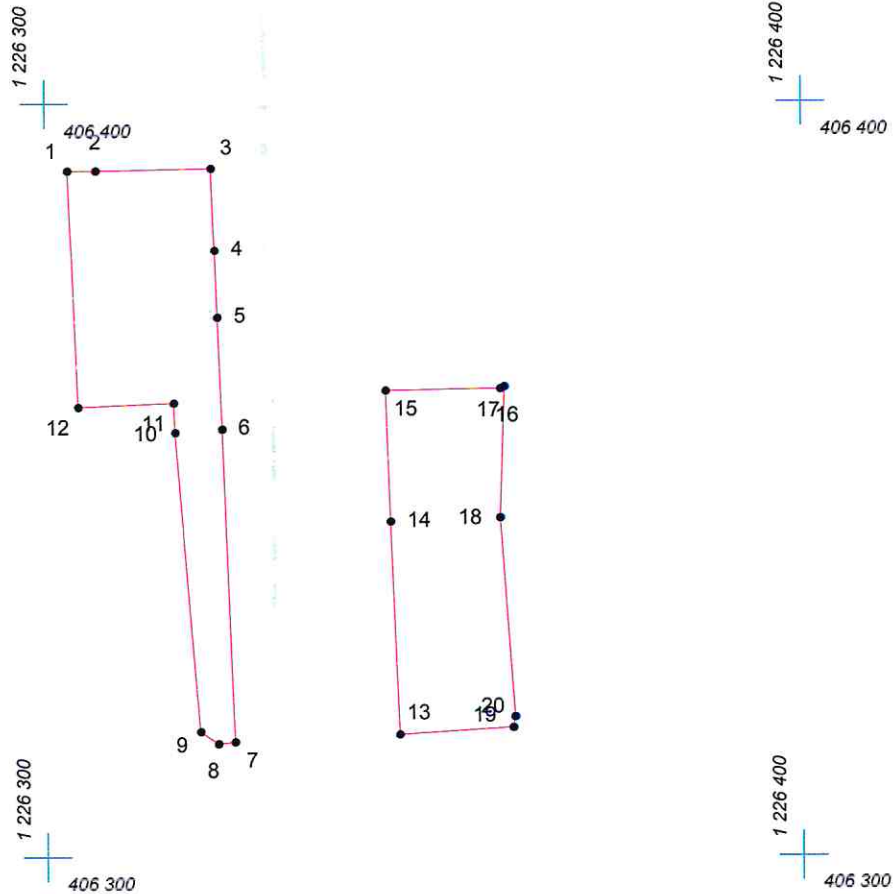

Масштаб 1:1000

## Условные обозначения:

-  граница прилегающей территории
-  точка поворота границы и ее номер