

# КАРТА (ПЛАН) ГРАНИЦ

Объект: Прилегающая территория №4 в микрорайоне №175


Адрес (местоположение): г. Чебоксары, ул. Димитрова, дом 2

Площадь участка: 0,0257 га (257.37 кв.м.)



1 227 000  
405 700

1 227 050  
405 700

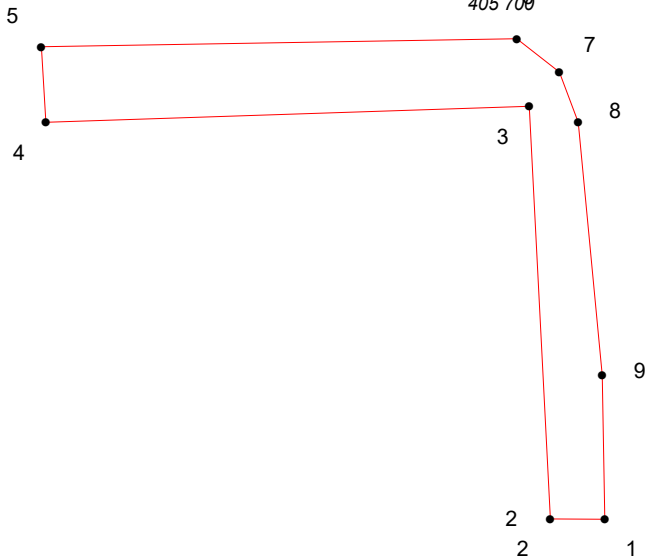

Масштаб 1:500

## Условные обозначения:

- граница прилегающей территории
- 1 точка поворота границы и ее номер