




# КАРТА (ПЛАН) ГРАНИЦ

Объект: Прилегающая территория №10 в микрорайоне №167  
Адрес (местоположение): г. Чебоксары, пл. Победы, дом 7  
Площадь участка: 0,0488 га (488.13 кв.м.)

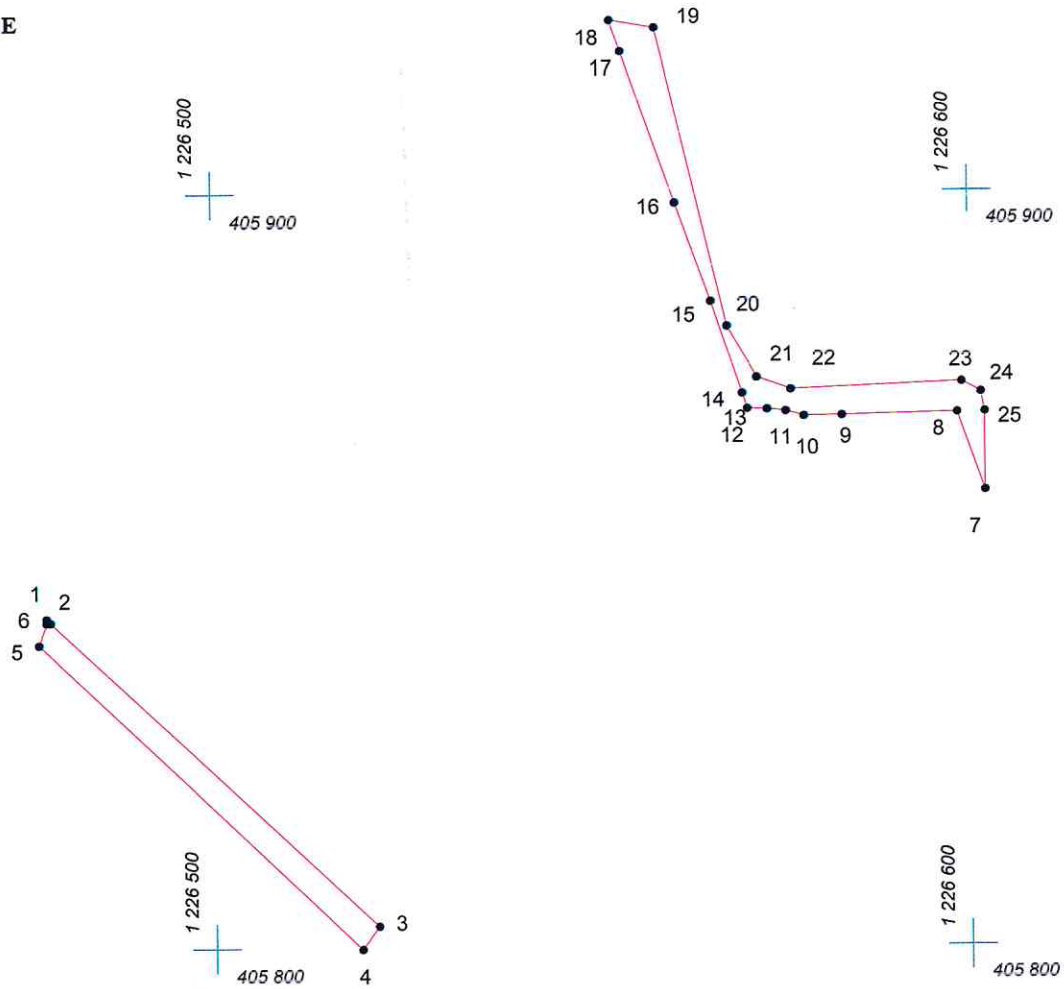

Масштаб 1:1000

## Условные обозначения:

-  граница прилегающей территории
-  точка поворота границы и ее номер